



SITUAÇÃO SEM ESCALA

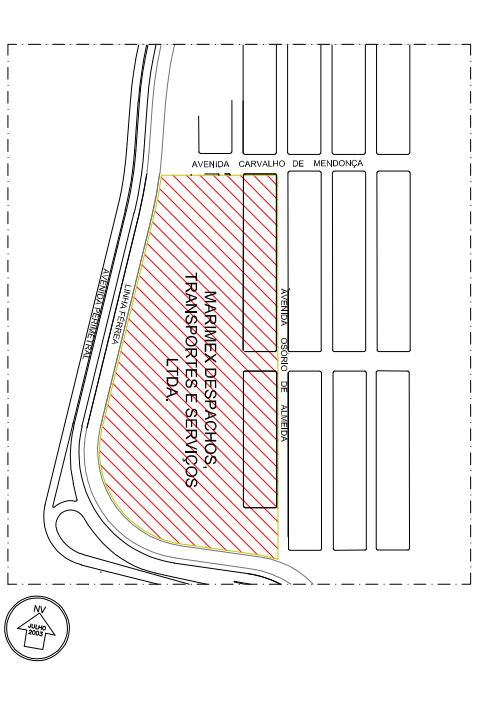

PLANTA CHAVE

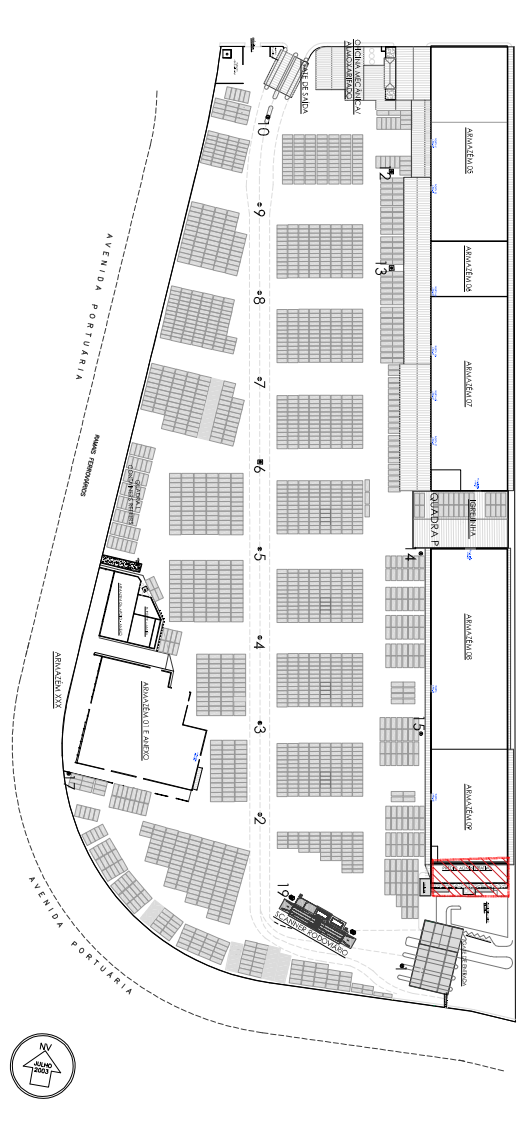

MARIMEX
INTELIÇENCIA PORTUARIA
SANTOS - SP
INSTALACOES PORTUARIAS ALFANDEGADAS

PRÉDIO ADMINISTRATIVO – ELEVAÇÕES
TERMINAL 2

REVISÃO DATA MODIFICAÇÃO

RESP. TÉCNICO

LOCAL:
RUA OSÓRIO DE ALMEIDA S/N
PORTO DE SANTOS - SP

INTERESSADO:
MARIMEX INTELIÇENCIA PORTUARIA EM LOGISTICA INTEGRAL

Data: 06/21/2021
Escala: 1:75
Folha: 6/21