



SITUAÇÃO SEM ESCALA

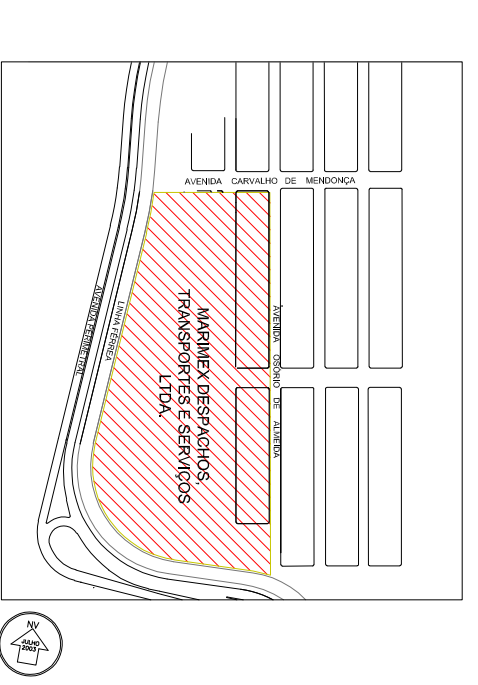

PLANTA CHAVE

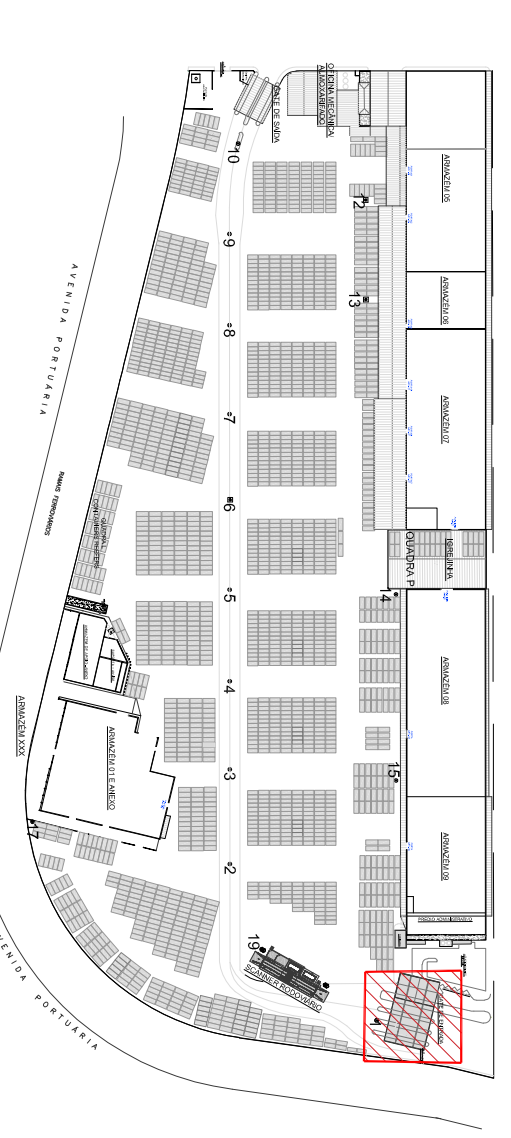

MARIMEX
INTELIGÊNCIA PORTUÁRIA
SANTOS - SP
INSTALAÇÕES PORTUÁRIAS ALFANDEGADAS

GATE DE ENTRADA - PLANTA
TERMINAL 2

REVISÃO	DATA	MODIFICAÇÃO

RESPOSTA TÉCNICA	DATA	09/21
LOCAL	RUA OSÓRIO DE ALMEIDA S/N	MAI/2021
INTERESSADO	PORTO DE SANTOS	ESCALA 1:100
PROJETO	SANTOS - SP	