



**1 CORTE AA**  
ESCALA: 1:100

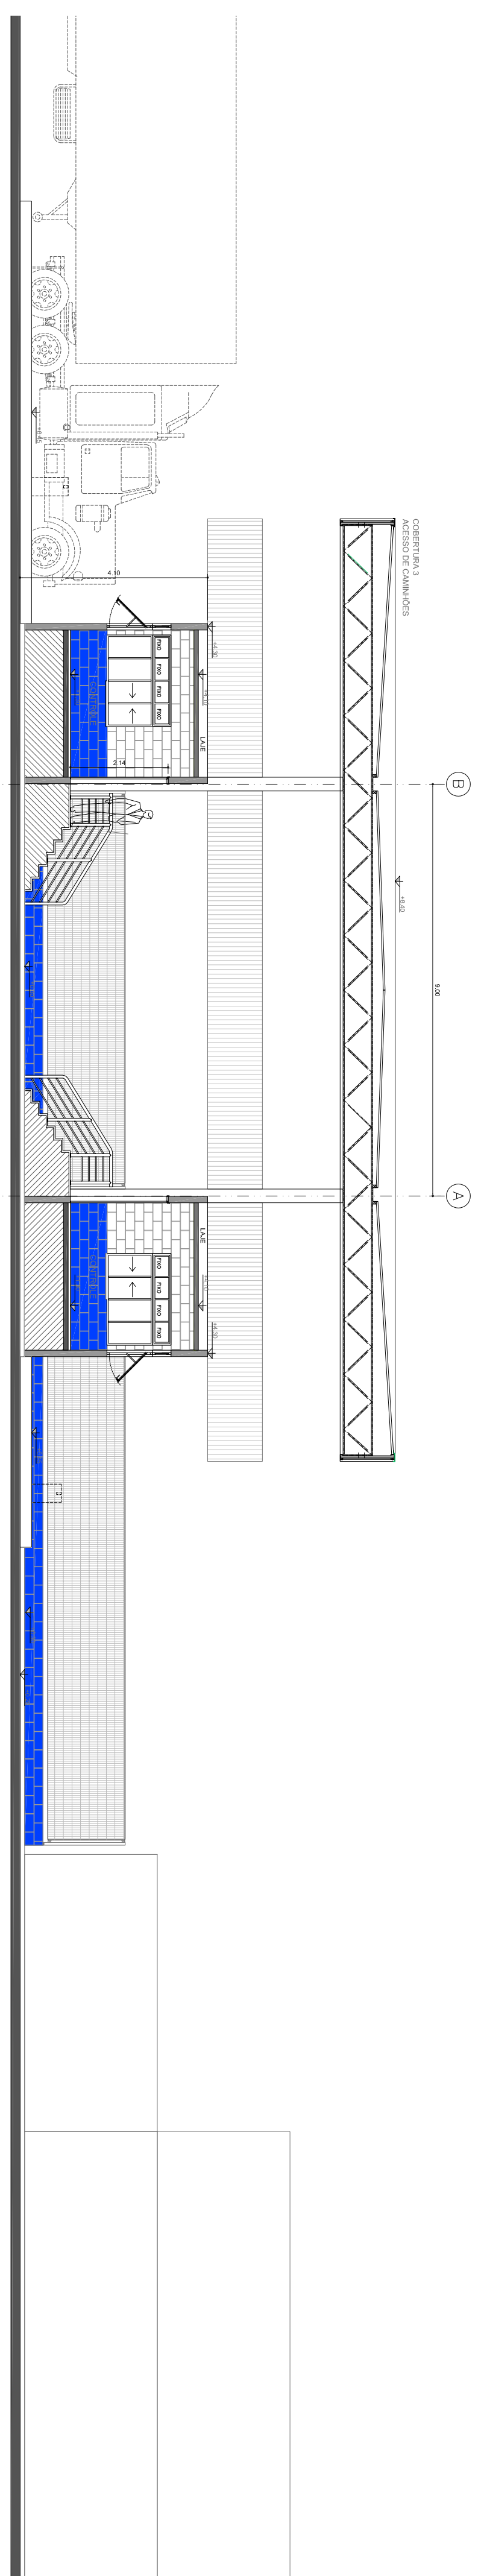


**2 CORTE BB**  
ESCALA: 1:100

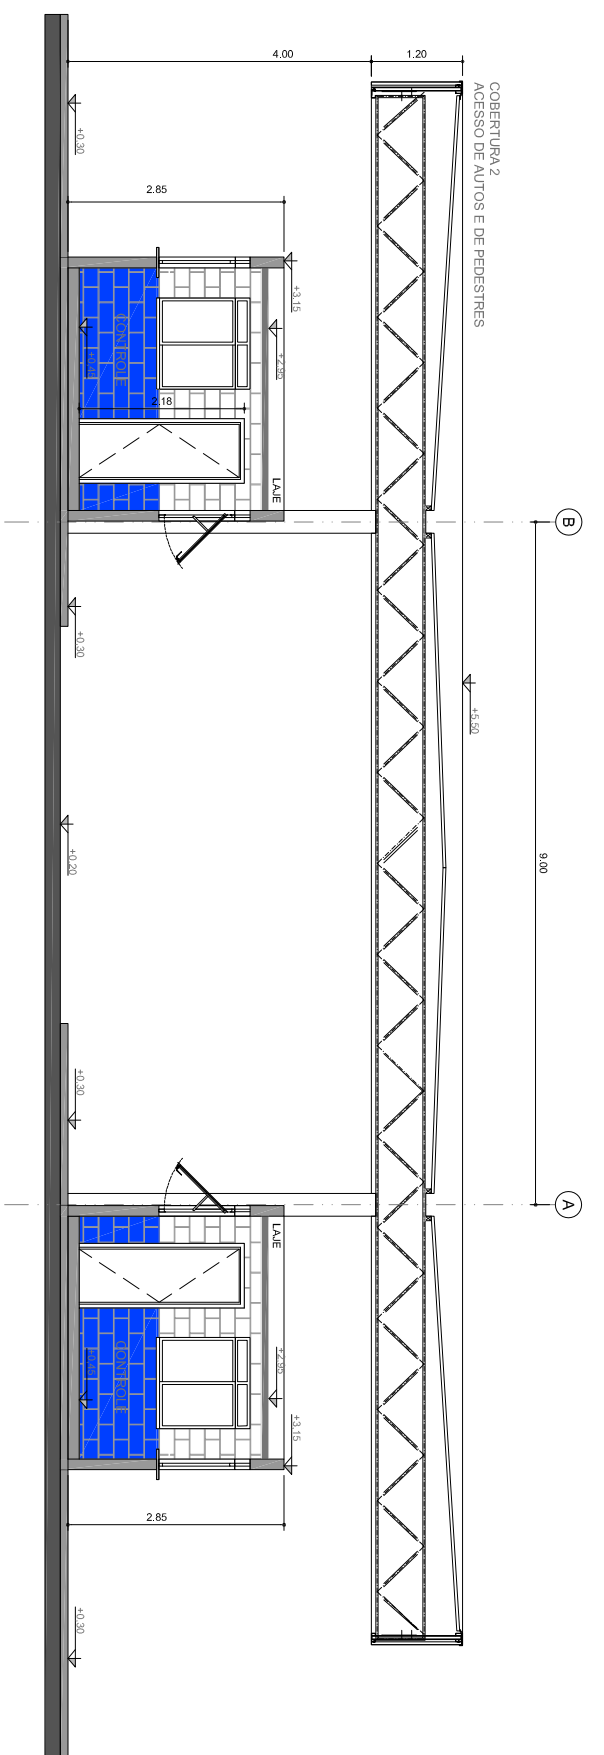


**3 CORTE CC**  
ESCALA: 1:100

SITUAÇÃO SEM ESCALA

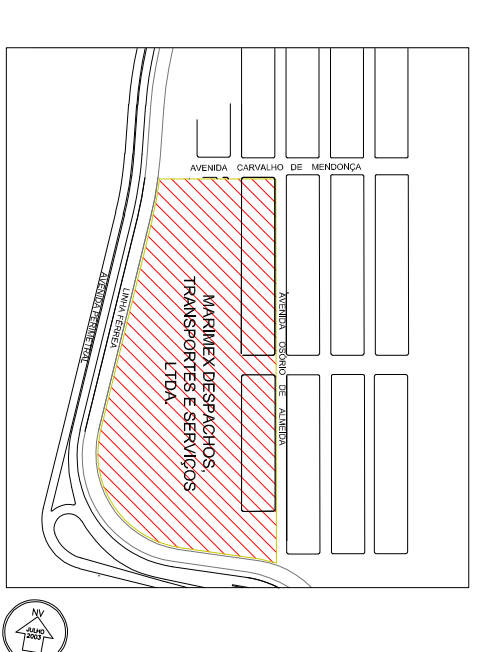


Planta chave

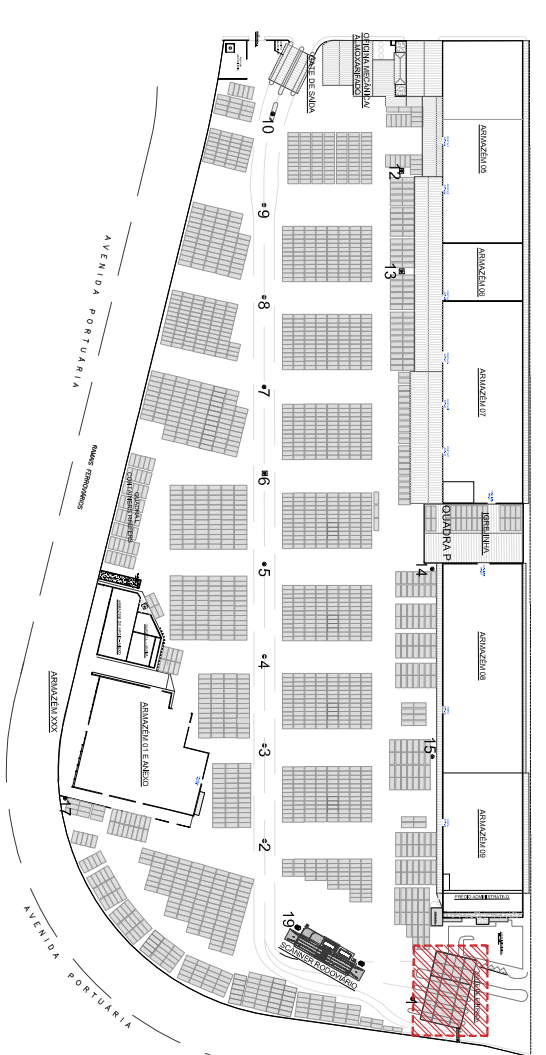

**MARIMEX**  
INTELIGÊNCIA PORTUÁRIA  
SANTOS - SP  
INSTALAÇÕES PORTUÁRIAS ALFANDEGADAS

**GATE DE ENTRADA - CORTES**  
TERMINAL 2

REVISÃO	DATA	MODIFICAÇÃO

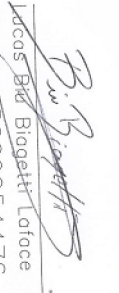RESP. TÉCNICO  ROBERTO BASSO CREA: 50695344/0	LOCAL: RUA OSÓRIO DE ALMEIDA S/N PORTO DE SANTOS SANTOS - SP	Data MA./2021 Escala 1:100 Folha 11/21
INTERESSADO: MARIMEX INTELIGÊNCIA PORTUÁRIA EM LOGÍSTICA INTEGRAL	LOCAL: RUA OSÓRIO DE ALMEIDA S/N PORTO DE SANTOS SANTOS - SP	Data MA./2021 Escala 1:100 Folha 11/21