



**1** MANUTENÇÃO  
ELEVACÃO 1  
ESCALA: 1:100

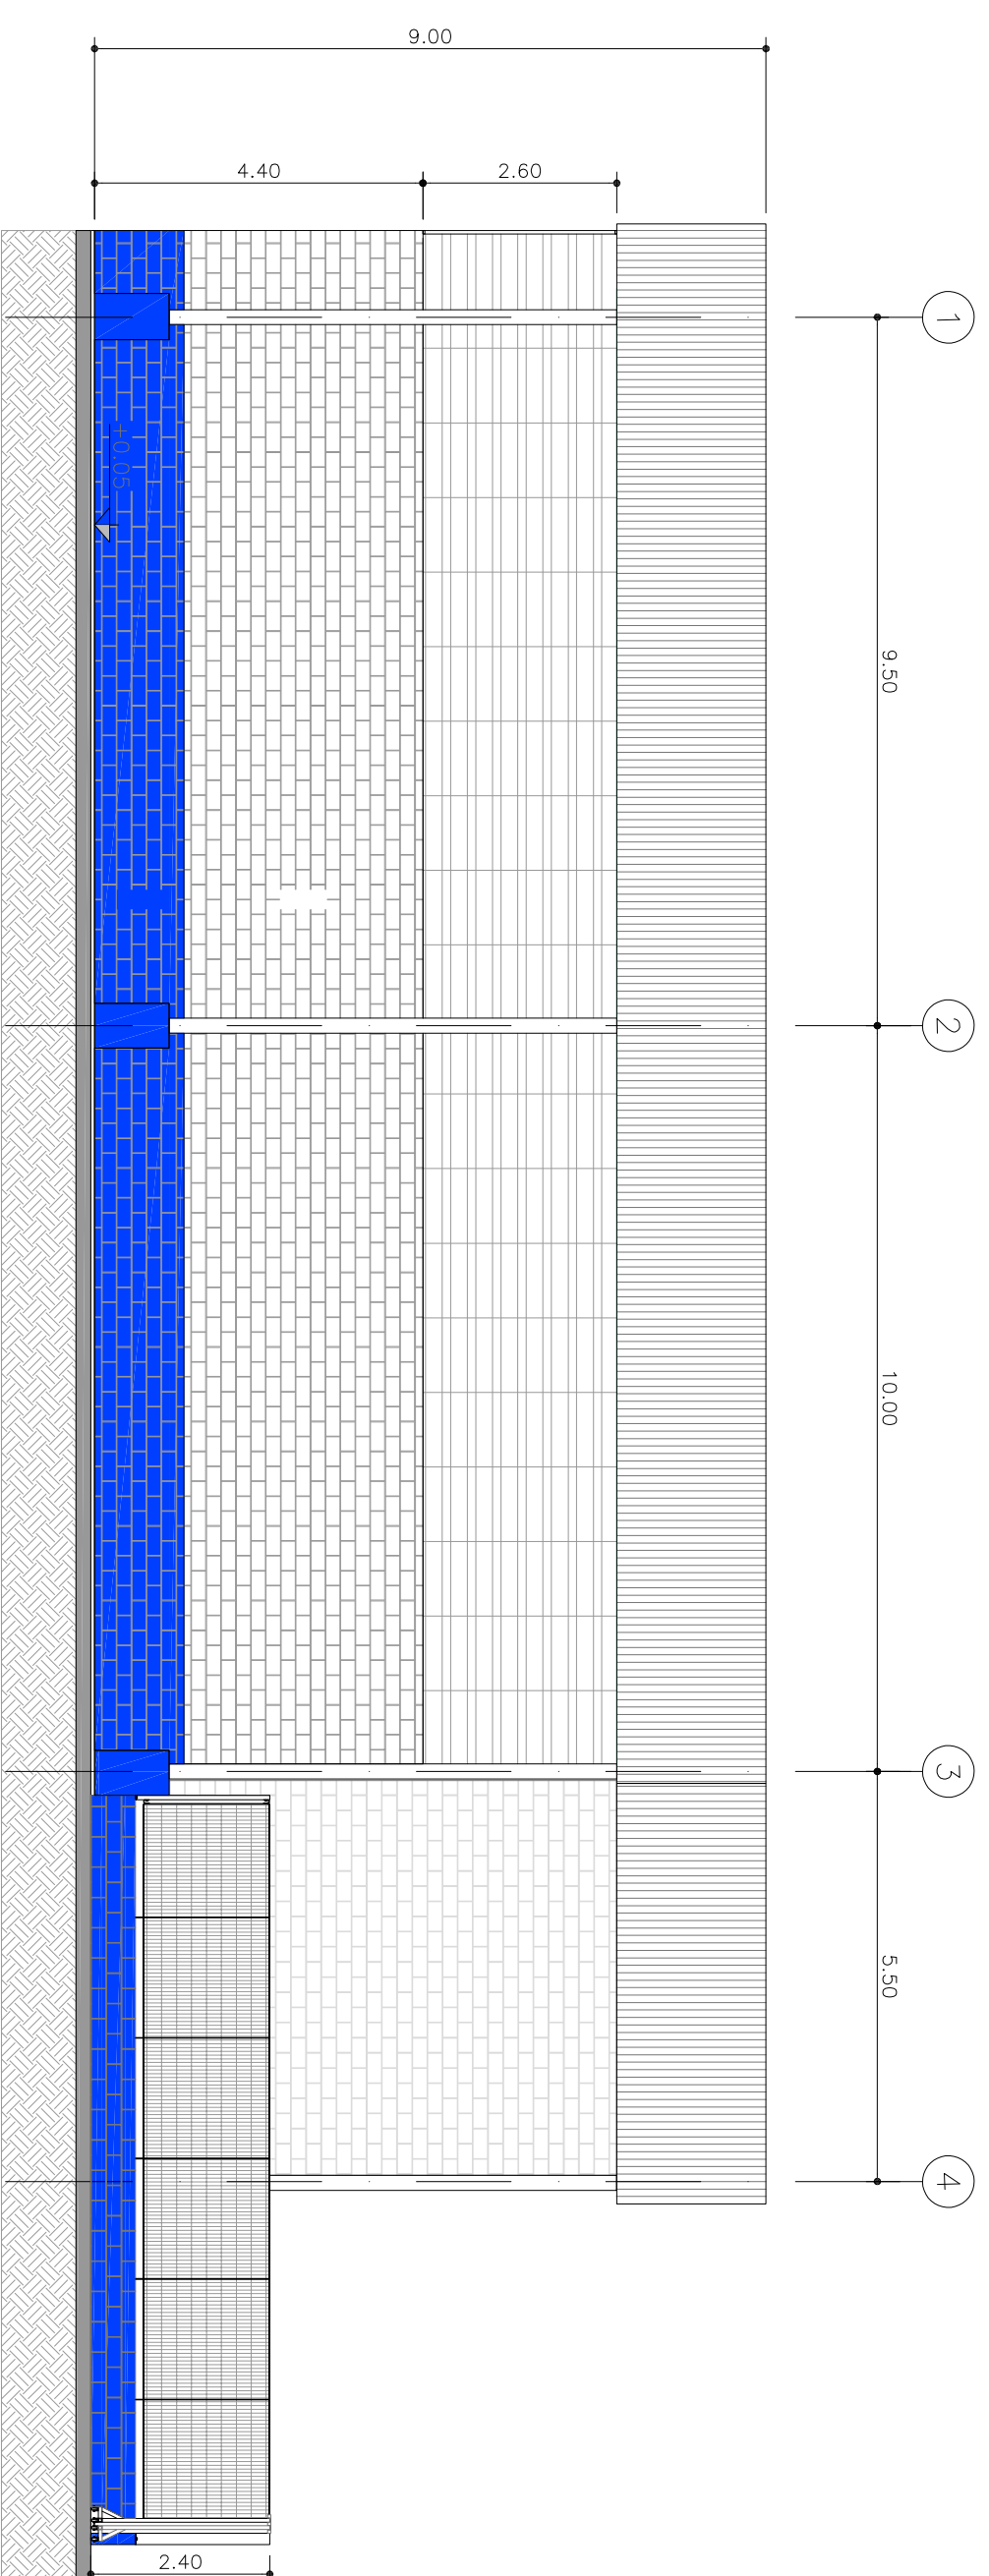


**2** MANUTENÇÃO  
ELEVACÃO 2  
ESCALA: 1:100

SITUAÇÃO SEM ESCALA

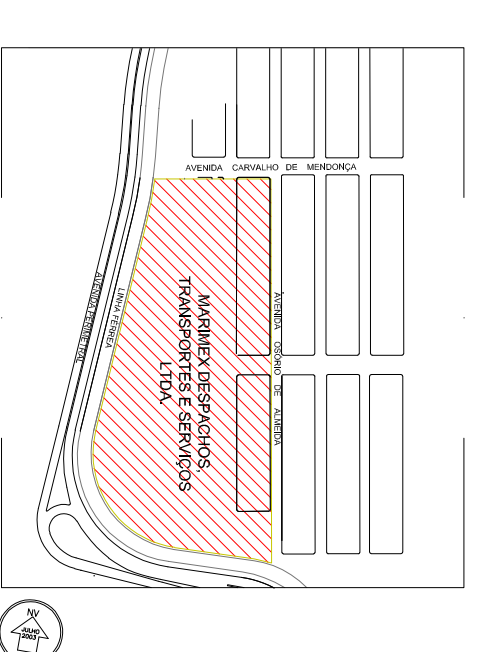

PLANTA CHAVE

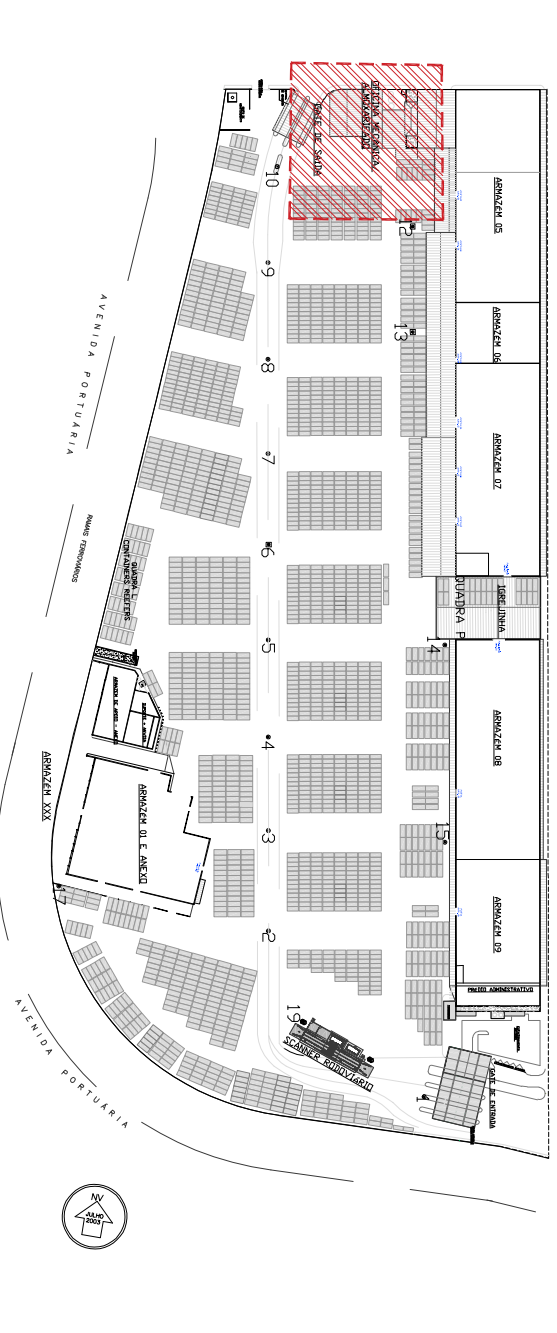

OPICINA – ELEVAÇÕES  
TERMINAL 2

**MARIMEX**  
INTELIGENCIA PORTUARIA  
SANTOS - SP  
INSTALAÇÕES PORTUARIAS AFUNDIADAS

REVISÃO DATA MODIFICAÇÃO

RESP. TÉCNICO

*Roberto*  
ROBERTO BISPO DE OLIVEIRA  
CREM: 5069524470

LOCAL:  
RUA OSÓRIO DE ALMEIDA S/N  
PORTO DE SANTOS  
SANTOS - SP

INTERESSADO:  
MARIMEX  
INTELIGENCIA PORTUARIA EM LOGISTICA INTEGRAL

Data: MAI./2021  
Escala: 1:100  
Folha: 17/21