



VERSÃO SUBSTITUÍDA
ESPATA em 14.10.2021

LEGENDA ZONAS	
	ZC I - ZONA CENTRAL I
	ZC II - ZONA CENTRAL II
	ZI - ZONA INTERMEDIÁRIA
	ZIR I - ZONA INDUSTRIAL E RETROPORUÁRIA I
	ZIR II - ZONA INDUSTRIAL E RETROPORUÁRIA II
	ZM I - ZONA DOS MORROS I
	ZM II - ZONA DOS MORROS II
	ZM III - ZONA DOS MORROS III
	ZNO I - ZONA NOROESTE I
	ZNO II - ZONA NOROESTE II
	ZNO III - ZONA NOROESTE III
	ZO - ZONA DA ORLA
	ZP - ZONA PORTUÁRIA
	ZPPA - ZONA DE PROTEÇÃO PAISAGÍSTICA E AMBIENTAL

IDENTIFICAÇÃO DE VIAS ESPECIAIS	
	CP - CIRCULAÇÃO DE PEDESTRE
	CDU - CORREDOR DE DESENVOLVIMENTO URBANO
	CPC - CORREDOR DE PROTEÇÃO CULTURAL
	COA - CORREDOR DE AMORTECIMENTO
	COA - CORREDOR DE AMORTECIMENTO - SUPRIMIDO
	COA - CORREDOR DE AMORTECIMENTO - PROPOSTO
	CL - CENTRALIDADE LINEAR
	CL - CENTRALIDADE LINEAR - PROPOSTA
	VIA DE MENOR CAPACIDADE DE SUPORTE
	CT - CORREDOR DE TRANSIÇÃO - PROPOSTO
	DISPOSITIVOS AUXILIARES DE TRÂNSITO PARA RESTRIÇÃO AOS VEÍCULOS DE CARGA

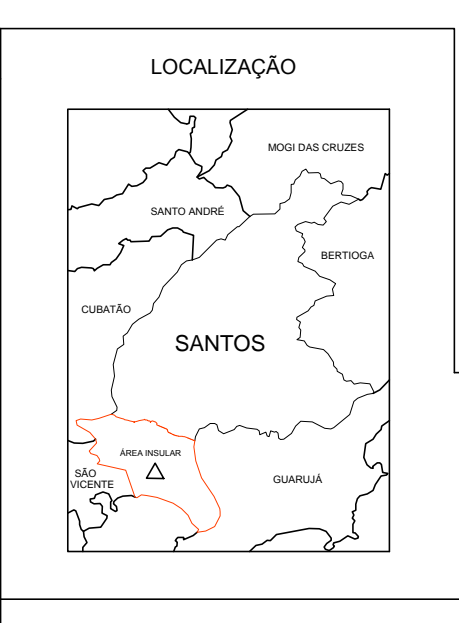

INFORMAÇÕES CARTOGRAFICAS
PRODUÇÃO: UFM - SACER
REVISÃO: G. FERRELLI - 07/11/2021
ESCALA 1:10.000

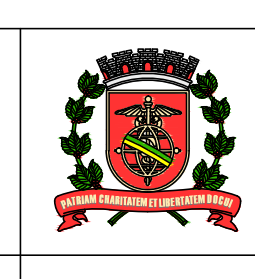

PREFEITURA MUNICIPAL DE SANTOS
ÁREA INSULAR - CLASSIFICAÇÃO VIÁRIA - VIAS ESPECIAIS
REVISÃO DA LEI COMPLEMENTAR Nº 108, DE 14 DE JULHO DE 2011 - ANEXO VIII
SEDURB - Secretaria de Desenvolvimento Urbano
1 : 10.000
2021
ÚNICA