

01 IMPLANTAÇÃO
ESCALA 1/125

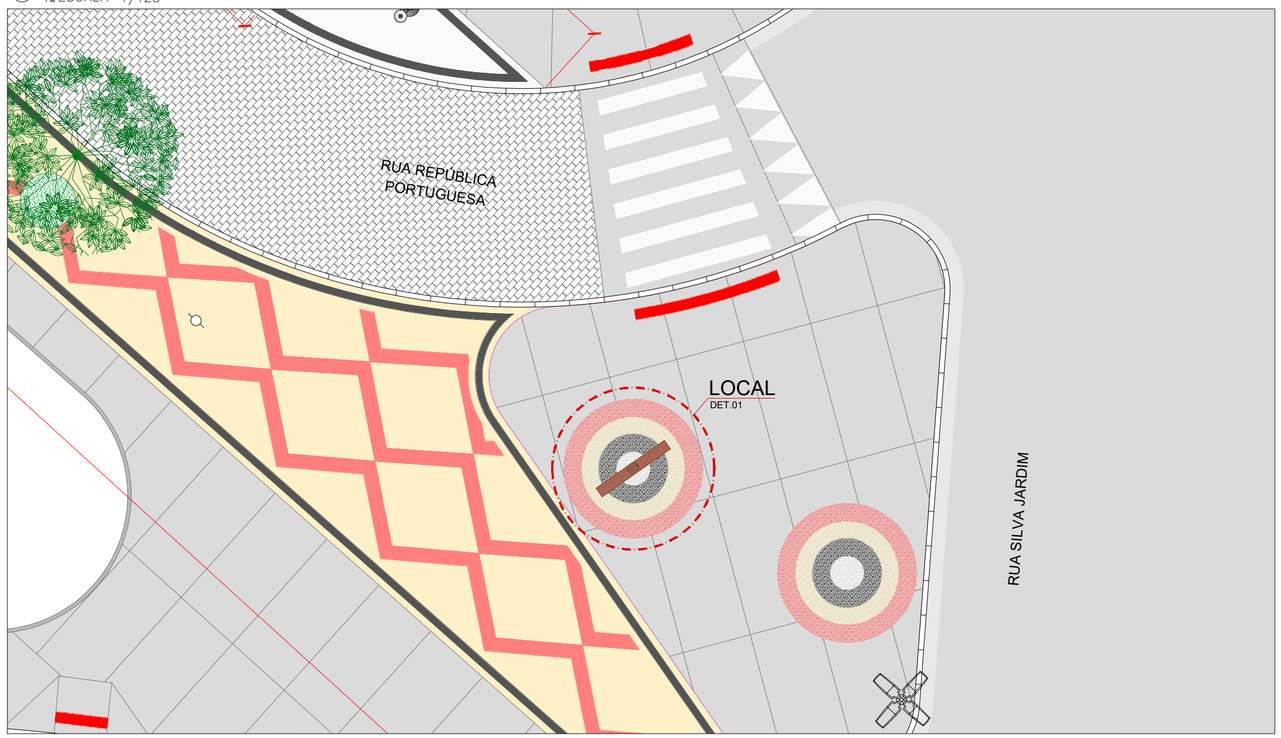


02 DET. 01 – VISTA EM PLANTA
ESCALA 1/25

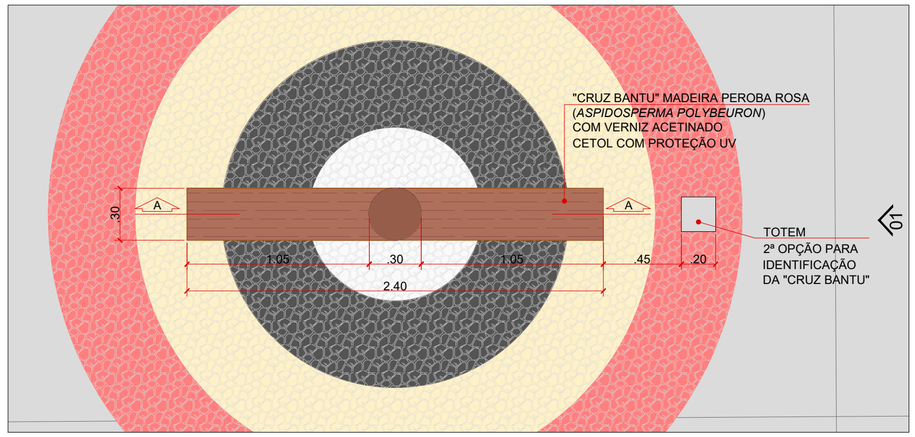


03 PERSPECTIVA 1
ESCALA S/ESC.




04 PERSPECTIVA 2
ESCALA S/ESC.

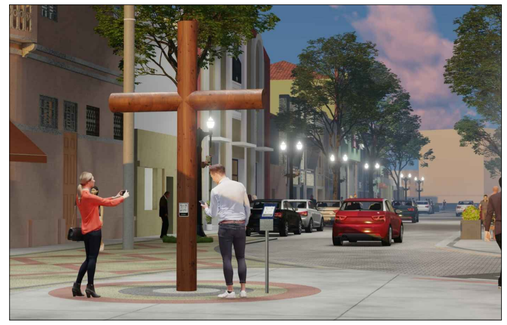

05 CORTE A–A
ESCALA 1/25

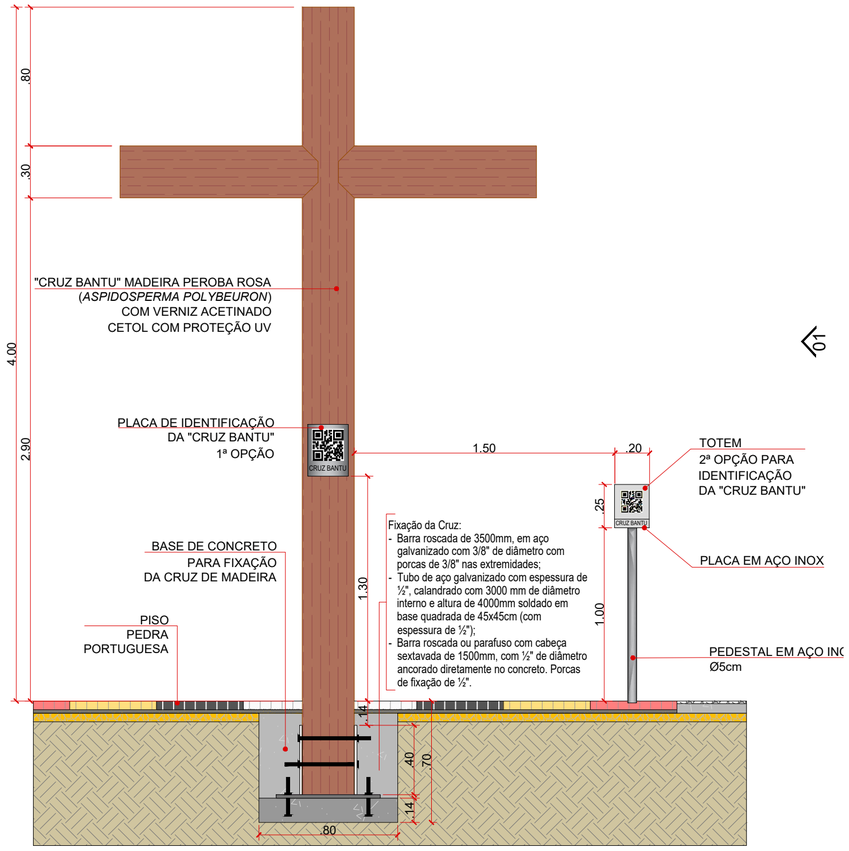

06 VISTA 01
ESCALA 1/25

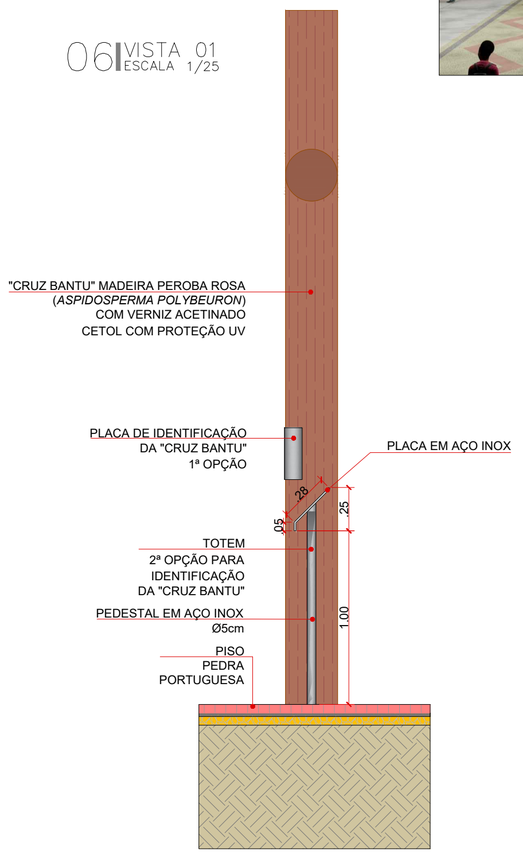



SITUAÇÃO - Sem escala

OBRA: CRUZ BANTU

LOCAL: *Rua República Portuguesa e Rua Silva Jardim*

TITULO: IMPLANTAÇÃO E DETALHES

PROJETO: *LEONARDO F. CARVALHO*
DESENHISTA: *COREU*
ESC. *INDICADA*
DATA *AGOSTO/2025*
PROC. ******_***

BÁSICO
A2
01/01

PREFEITURA MUNICIPAL DE SANTOS - SEMAM