



VISTA DE PLANTA  
PRIMEIRO PAVIMENTO  
(ESC. 1:125)

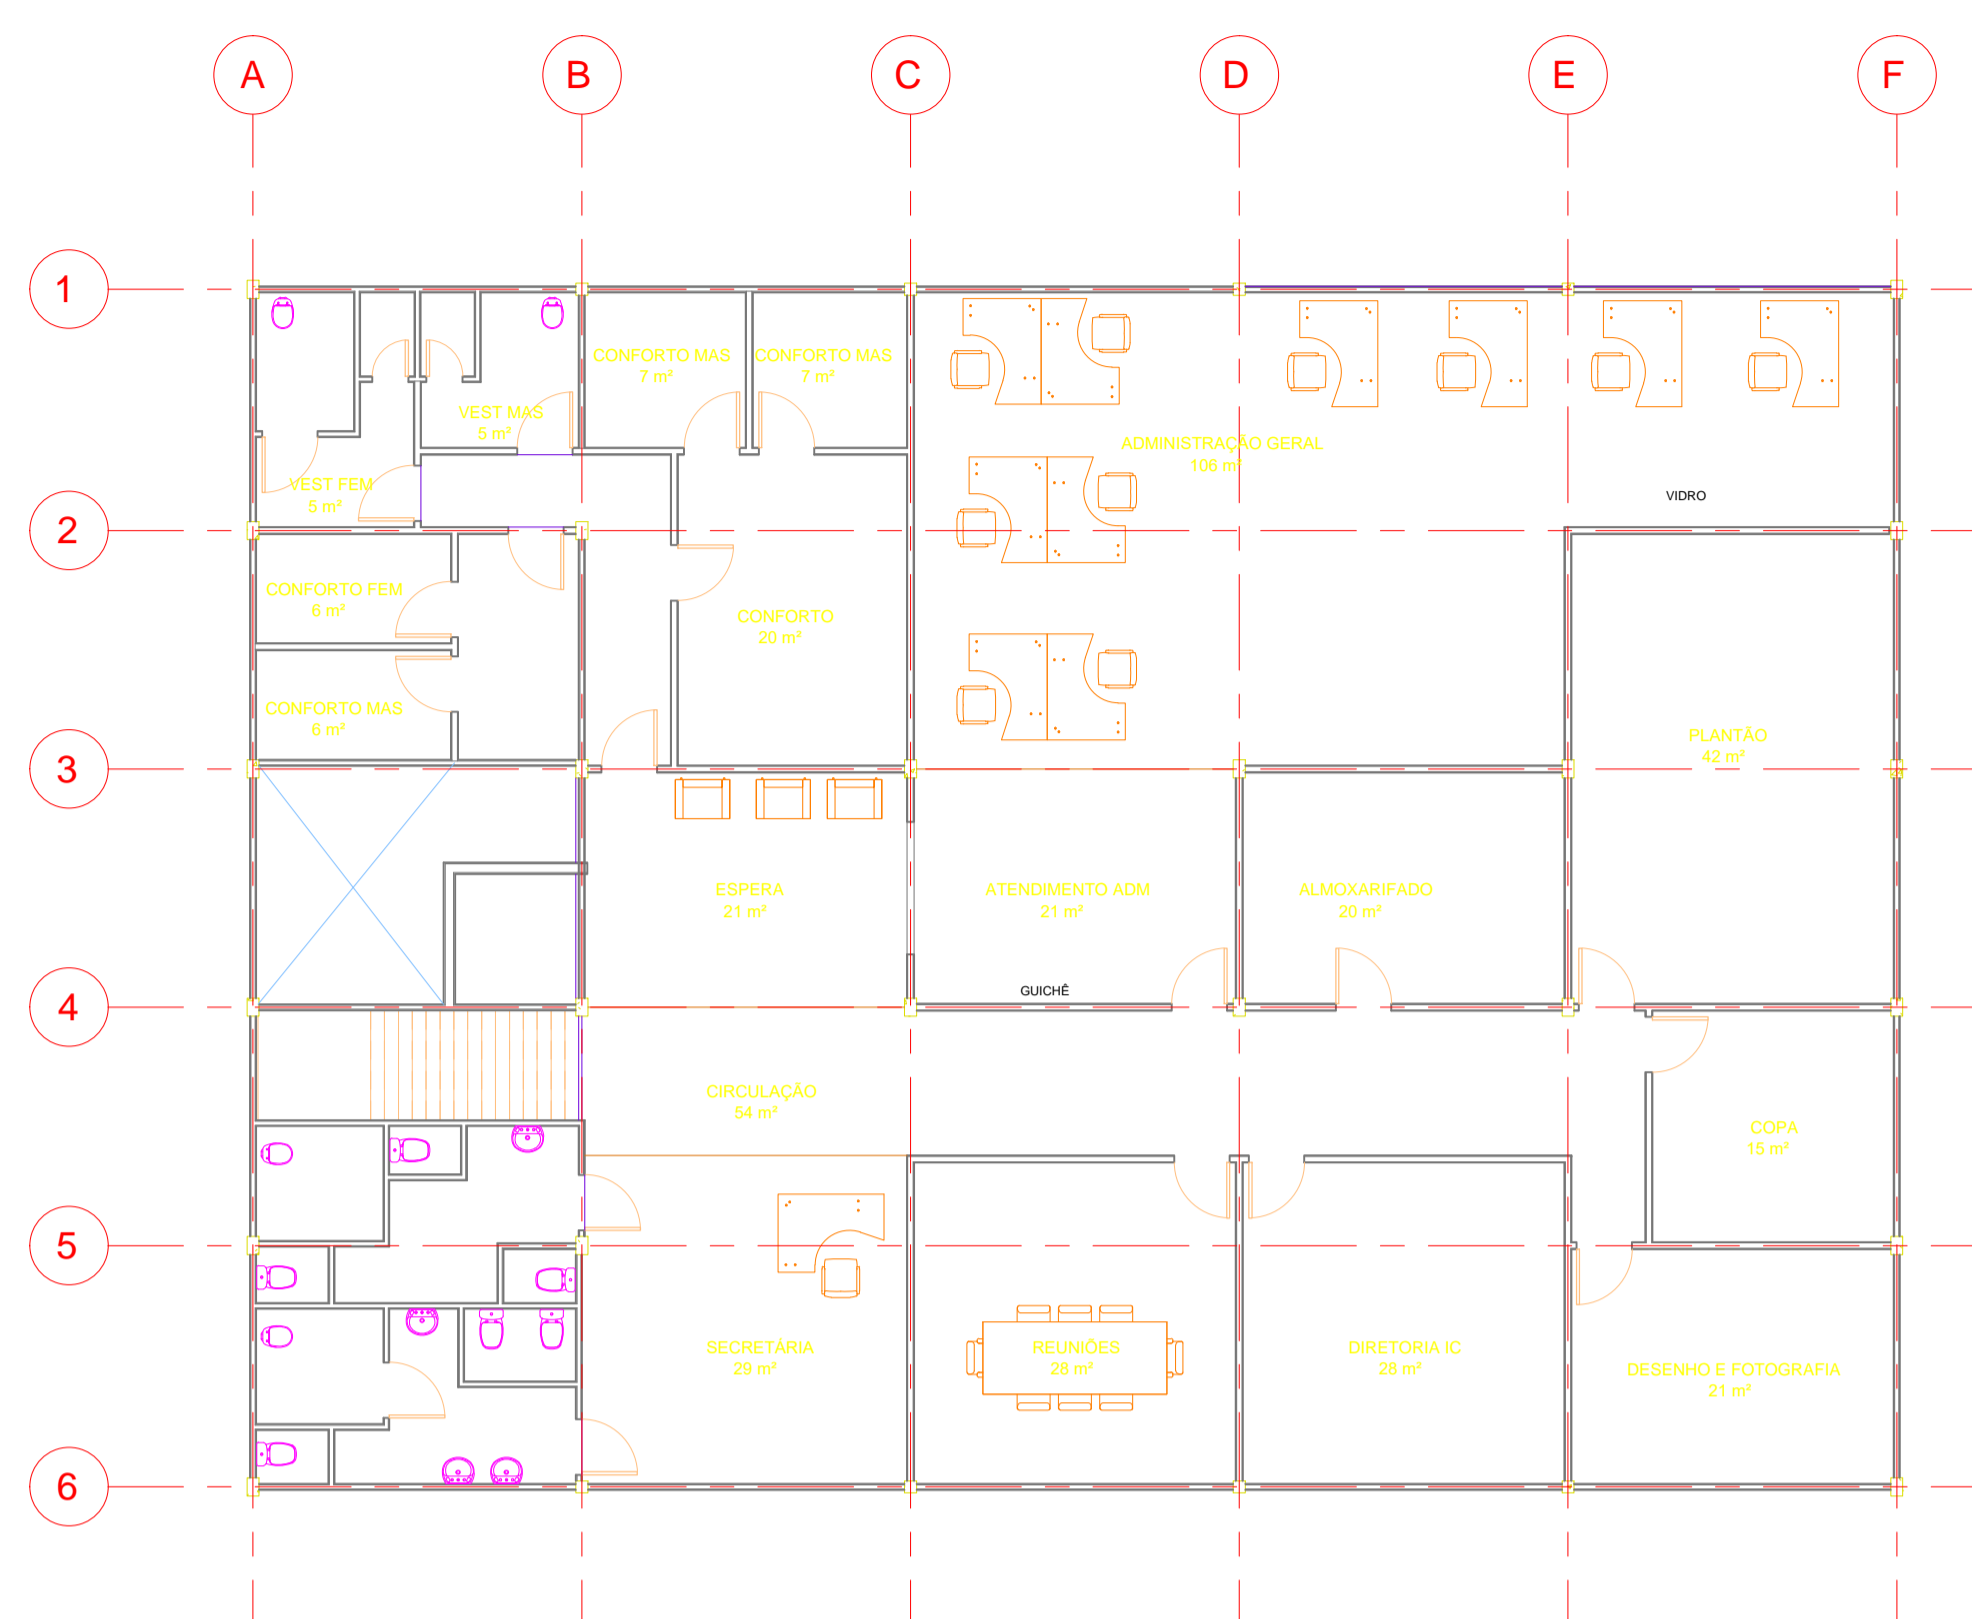

VISTA DE PLANTA  
SEGUNDO PAVIMENTO  
(ESC. 1:125)

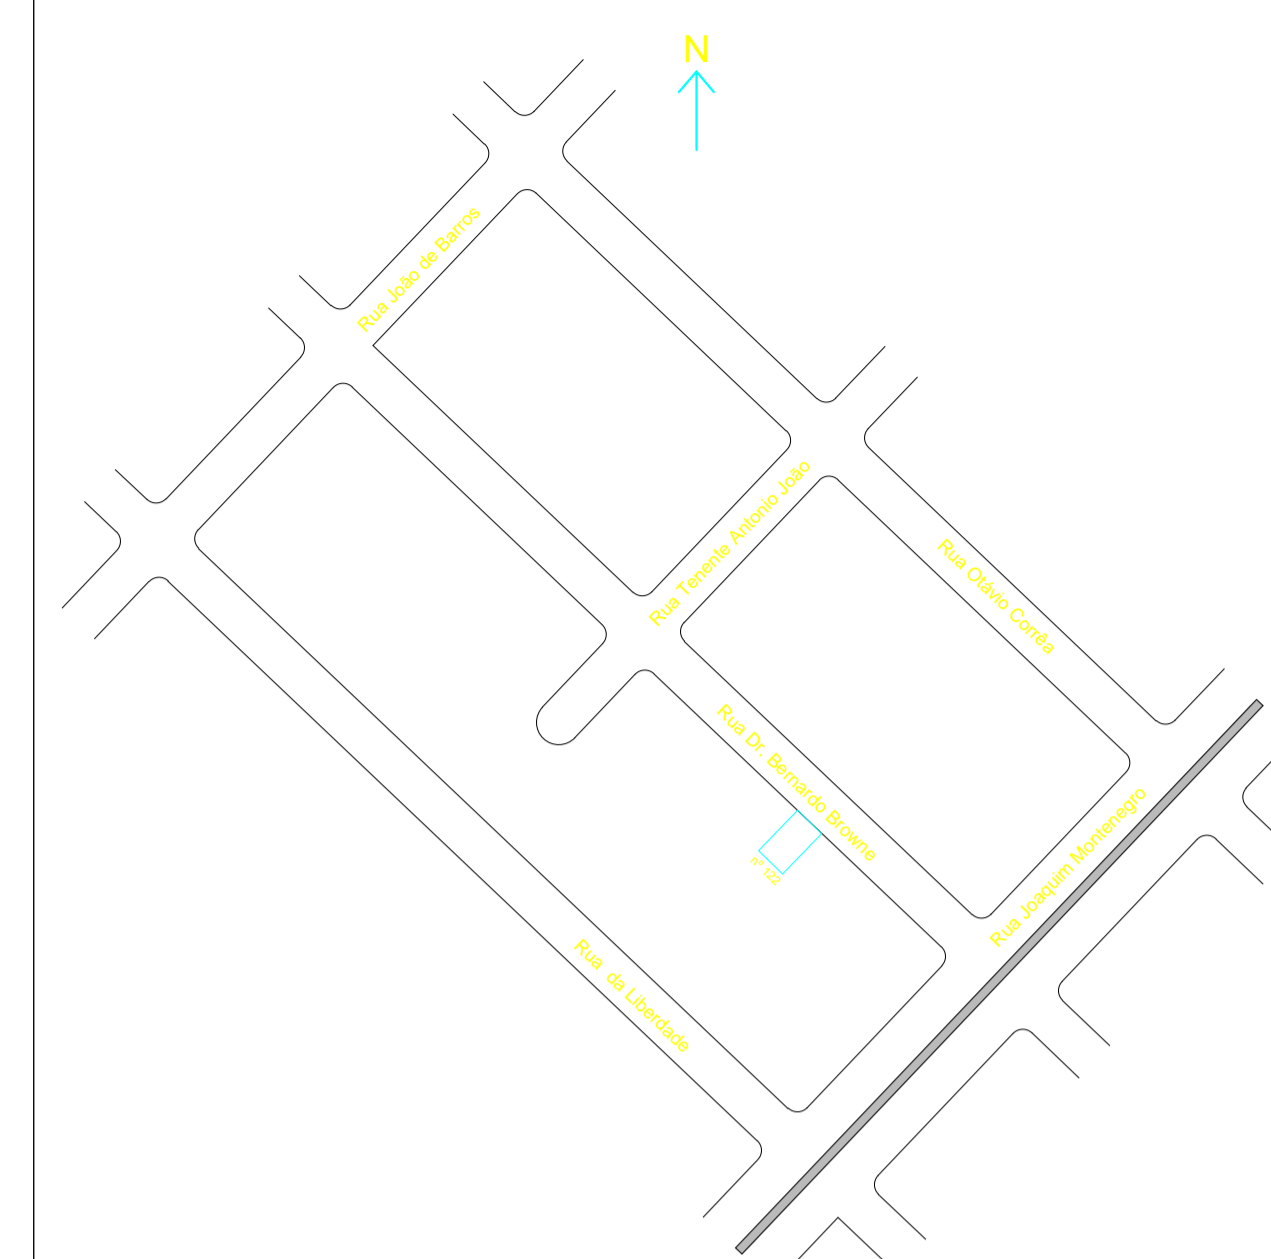

PLANTA DE SITUAÇÃO  
(SEM ESCALA)

NOTAS:  
1 - DIMENSÕES EM METROS.  
2 - ENDEREÇO: RUA BERNARDO BROWNE, 122 - SANTOS - SP



VISTA DE PLANTA  
PAVIMENTO TERREO  
(ESC. 1:125)

	<b>PROJETO ARQUITETÔNICO</b>	FOLHA ÚNICA
--	------------------------------	-------------

**LOCAL:** Rua Dr. Bernardo Browne, nº 122.  
**BAIRRO:** Estuário **CIDADE:** Santos-SP  
**PROPRIETÁRIO:** Montreal Technology & Logística Eireli  
**MATRÍCULA:** 16.729 do 2º Ofício de Imóveis de Santos.  
**ESC.:** 1:125 **LANÇAMENTO:** 69036053001



**PROPRIETÁRIO**

DECLARO QUE A APROVAÇÃO DO PROJETO NÃO IMPLICA NO RECONHECIMENTO POR PARTE DA PREFEITURA DO DIREITO DE PROPRIEDADE DO TERRENO.

Montreal Technology & Logística Eireli  
CNPJ: 66.035.908/0001-49

**ÁREA DO LOTE**

Situação atual:  
Terreno = 999,00 m²  
Área Construída = 1.694,73 m²

**AUTOR E RESPONSÁVEL TÉCNICO**

Engº Civil José Geraldo Neves Jr.  
CREA - SP: 06008/09/292  
Insc. Municipal Nº 59703-4  
ART Nº 28027230200162911

**PREFEITURA**