


① 9º AO 11º PAVIMENTO - INTERNAÇÃO (13 LEITOS POR PAVIMENTO - 39 LEITOS TOTAL)
1:100

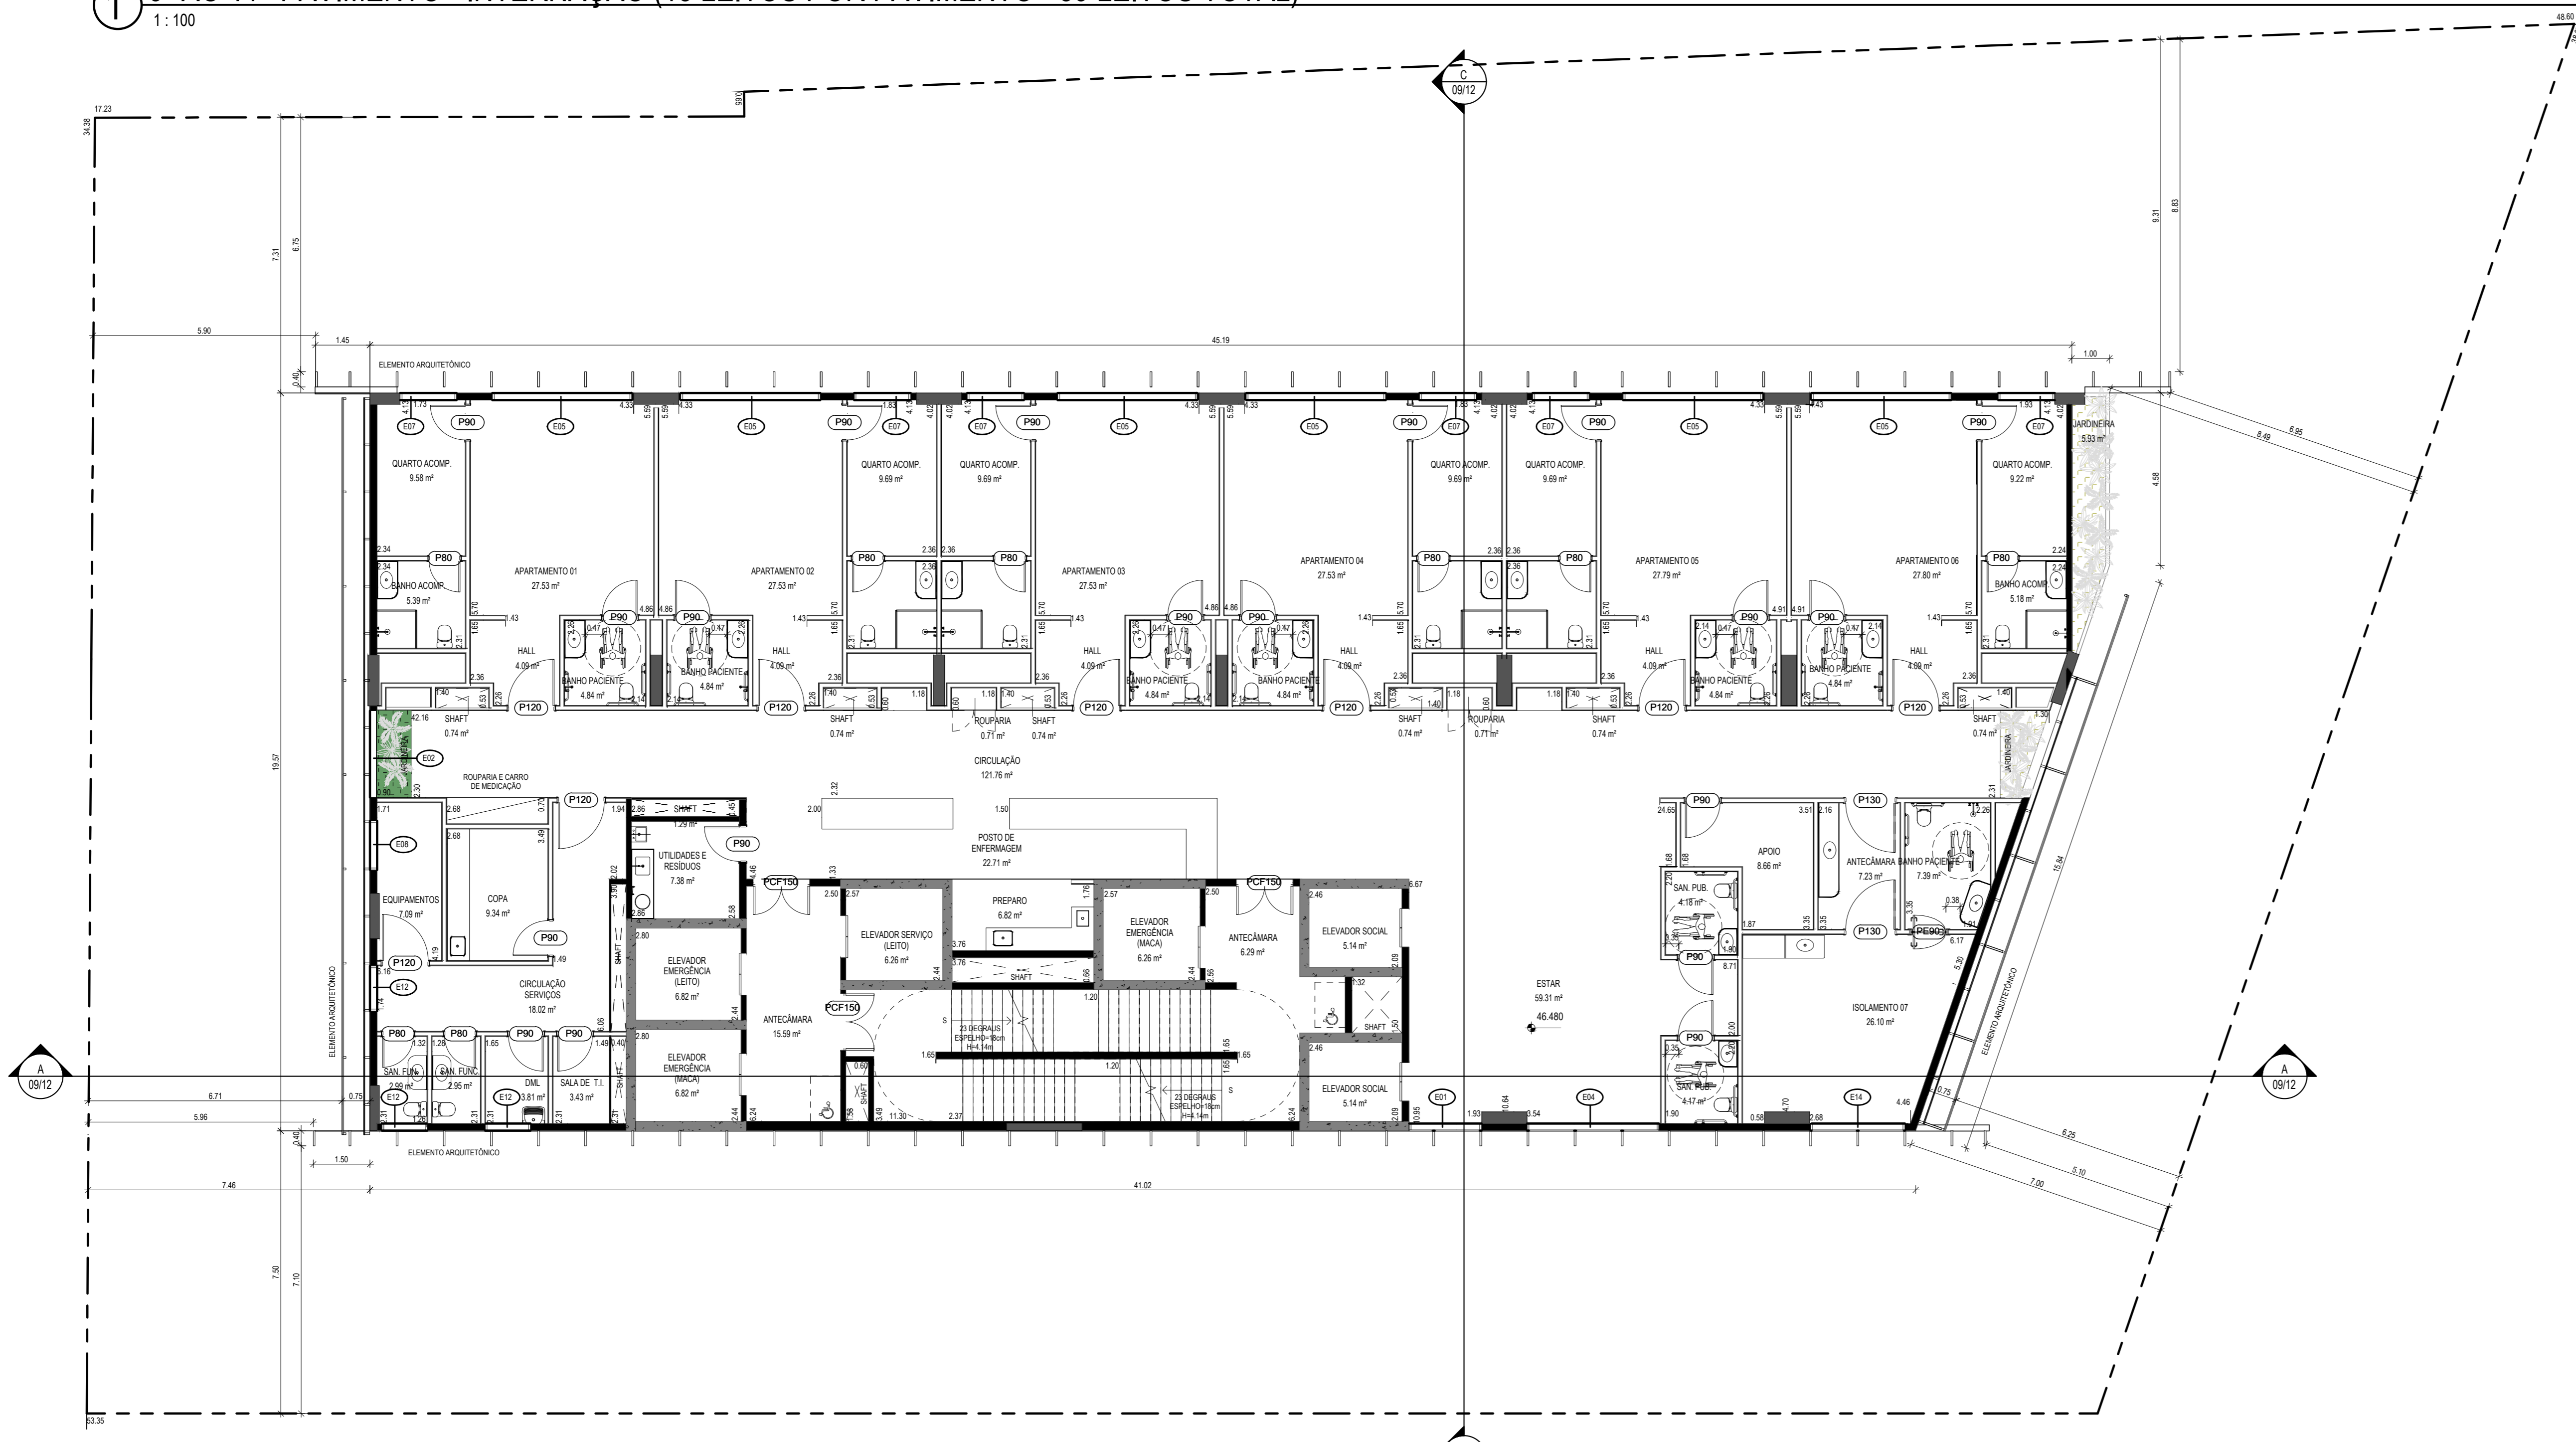

② 12º AO 14º PAVIMENTO - INTERNAÇÃO (7 LEITOS POR PAVIMENTO - 21 LEITOS TOTAL)
1:100

ESQUADRIAS			PORTAS		
CÓDIGO	LARGURA	ALTURA	CÓDIGO	LARGURA	ALTURA
E01	1.900	2.000	P00	0.600	2.100
E02	2.300	2.000	P70	0.700	2.100
E03	2.200	1.000	P80	0.800	2.100
E04	3.500	2.000	P90	0.900	2.100
E05	3.700	2.000	P100	1.000	2.100
E06	2.400	2.000	P110	1.100	2.100
E07	1.500	2.000	P120	1.200	2.100
E08	1.300	1.000	P130	1.300	2.100
E09	3.800	1.000	P140	1.400	2.100
E10	3.900	1.000	P150	1.500	2.100
E11	11.300	2.000	P160	1.600	2.100
E12	1.200	1.000	P170	1.700	2.100
E13	4.900	1.000	P180	1.800	2.100
E14	2.500	2.000	P190	1.900	2.100
E15	6.300	2.000	PA00A	1.500	2.100
E16	4.900	2.000	PCF00	0.900	2.100
E17	1.270	1.000	PCF100	1.500	2.100
J01	0.600	1.000	PCF210	2.200	2.100
J02	0.700	0.700	PCF30	0.980	2.100
J03	0.900	0.700	PCF40	0.980	2.100
J04	0.600	0.700	PCF50	1.800	2.200
J05	0.900	1.350	PCF60	1.065	1.915
J06	0.900	1.350	PCF70	1.450	2.100
J07	1.500	1.350	PCF80	2.200	2.100
J08	3.000	0.700			
J09	0.500	0.700			
J10	0.800	1.000			
J11	0.800	1.000			
J12	1.000	1.000			
J13	1.000	1.000			
J14	2.000	1.000			
J15	4.114	1.000			
J16	3.300	1.000			
J17	0.800	1.350			
J18	1.000	1.350			
J19	1.200	2.900			

NOTA: TODOS OS AMBIENTES QUE NÃO POSSUEM VENTILAÇÃO NATURAL, SERÃO DOTADOS DE VENTILAÇÃO MECÂNICA

PROJETO ARQUITETÔNICO
EDIFÍCIO USO MISTO

Av. Anna Costa, nº212, Santos, SP.

PLANTAS - 9º AO 11º E 12º AO 14º PAVIMENTOS

CEP - 11060-000

folha 06/12
fevereiro/2022

situação s/escala (somente na folha 11/2) quadro de áreas (somente na folha 11/2)

DOIS M EMPREENDIMENTOS IMOBILIÁRIOS LTDA.
CNPJ - 16.838.960/0001-89
NIRE: 35.208.661-231

PROJETO ARQUITETÔNICO
Pasquetti Zorzi
Arquitetos Responsáveis Técnicos
CRA/SP - 068.000-0
OAB - 32.528-2/SP

responsável técnico