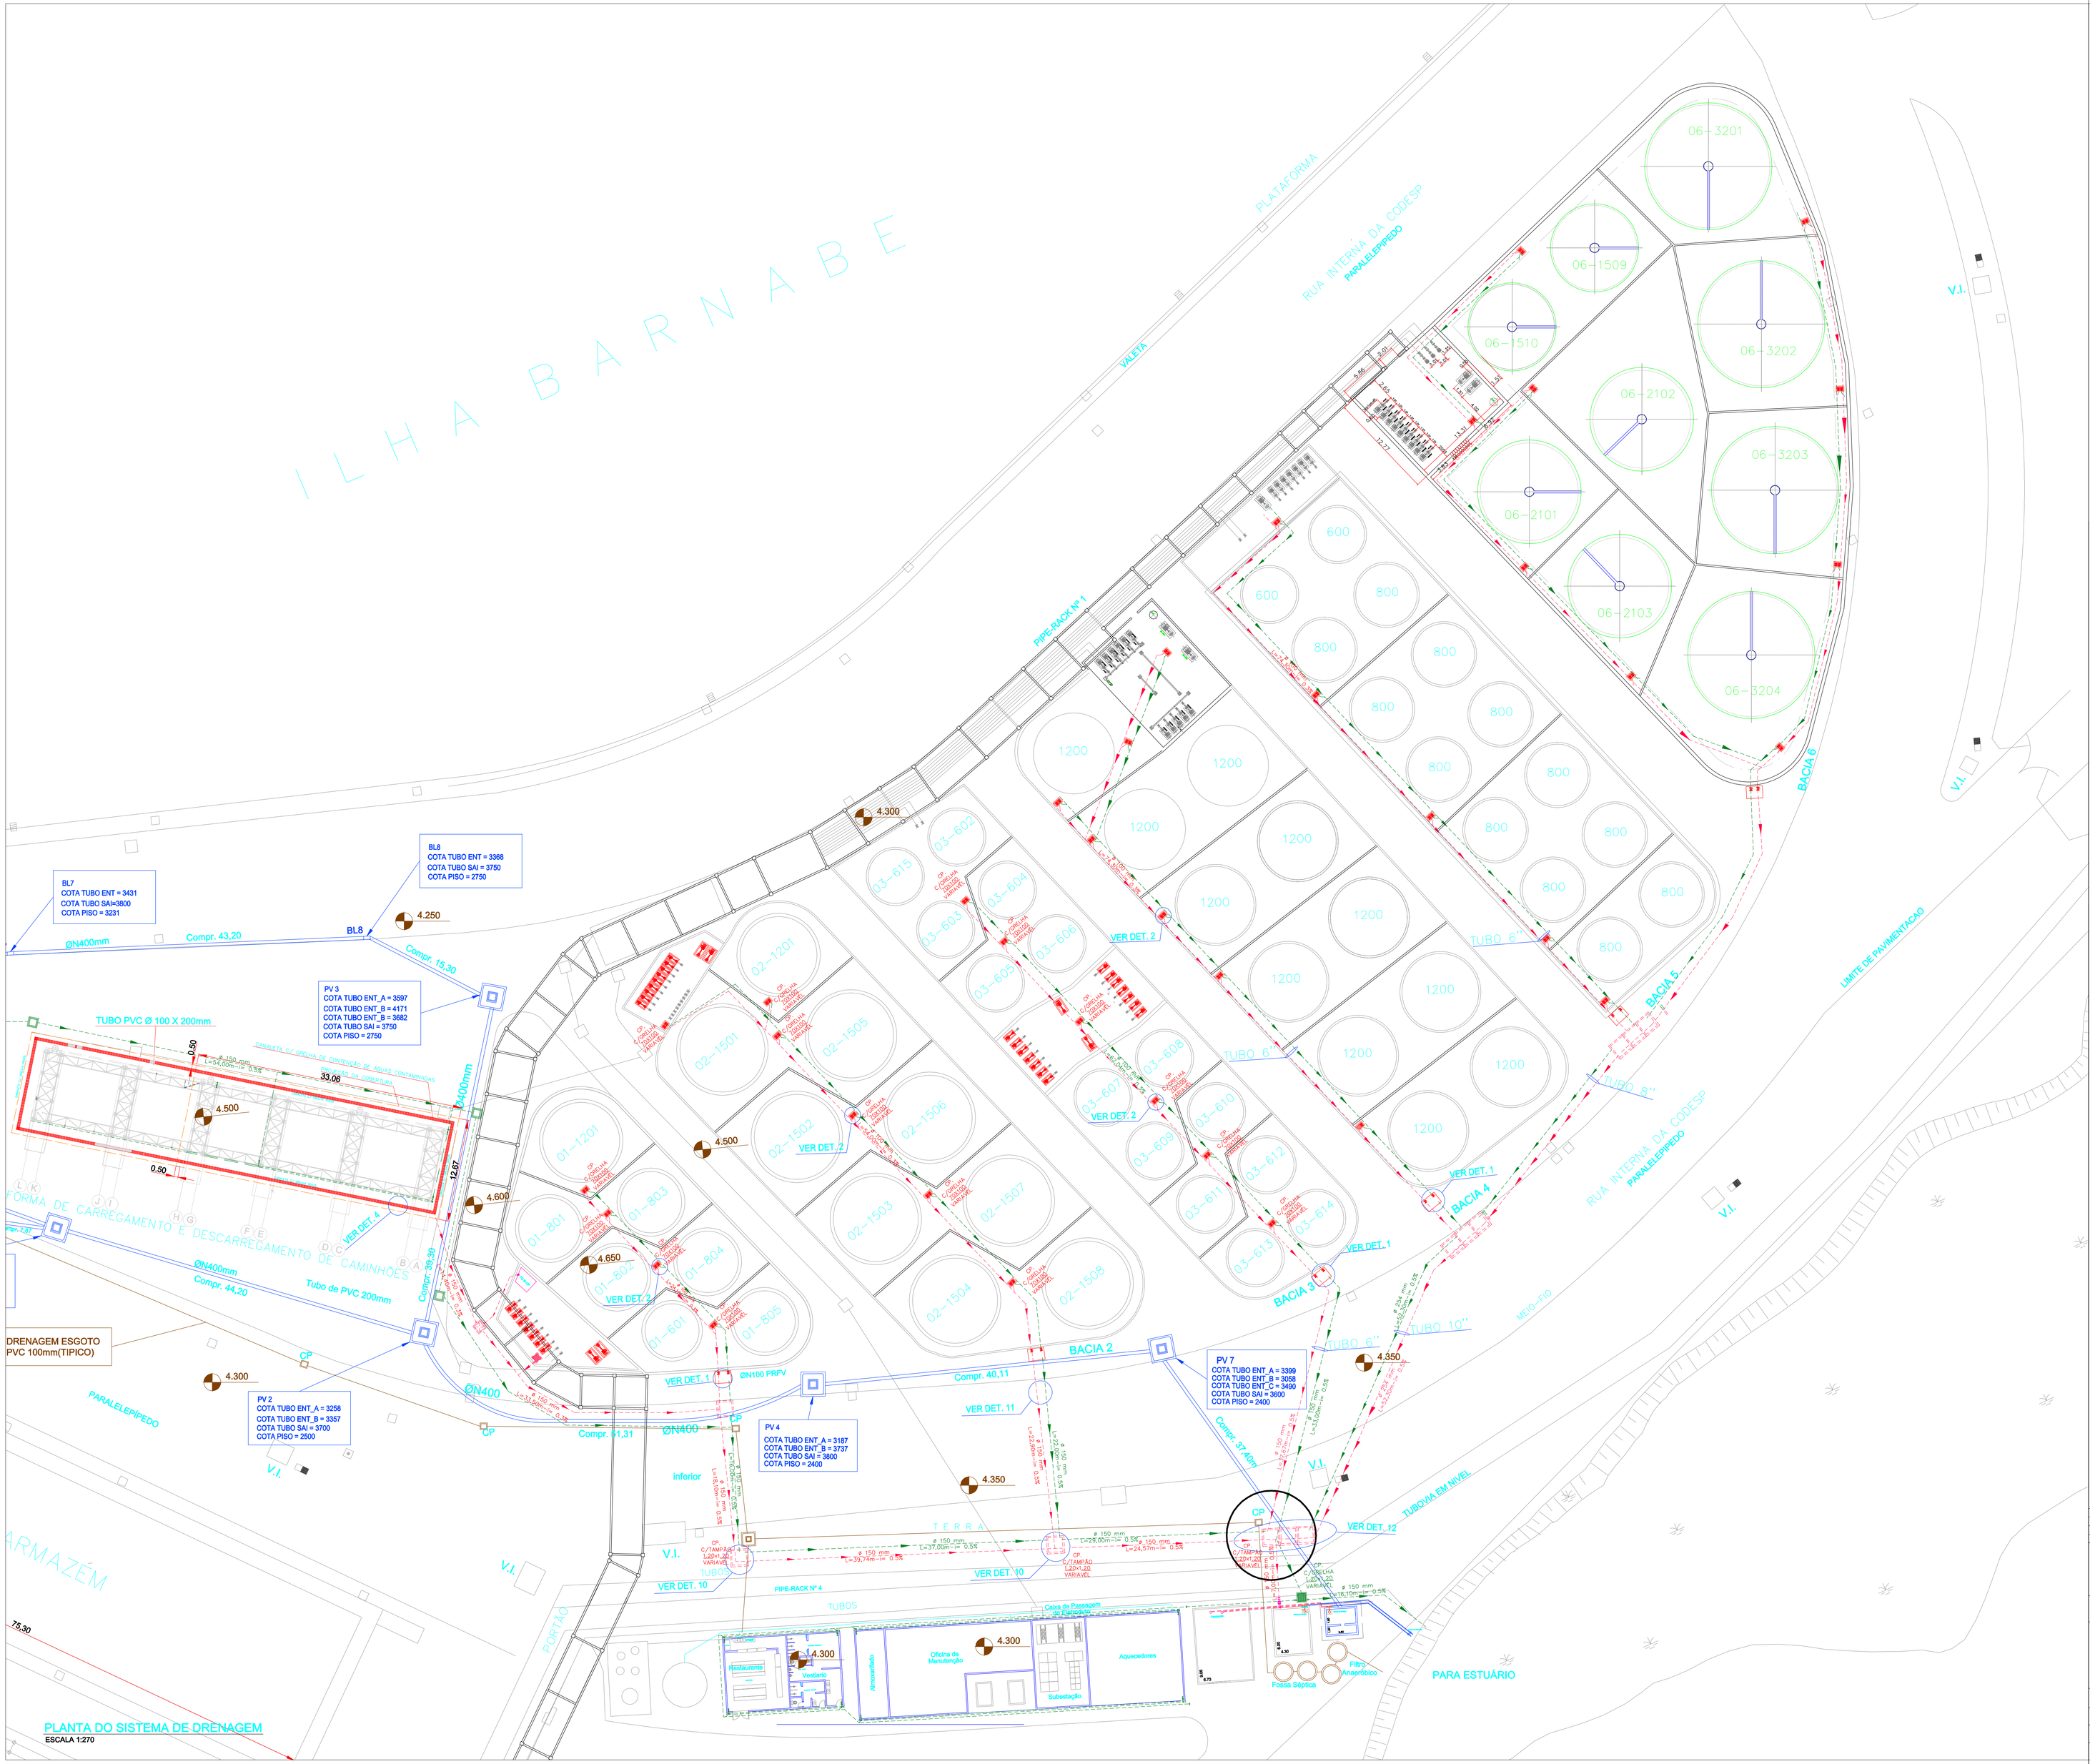

PROJETO:
IMPLANTAÇÃO DO SISTEMA DE DRENAGEM

RESP. TÉCNICO
FRANCISCO IZABEL FILHO
CREA: 5061281588

PROPRIETÁRIO / RESP. PELO USO

REV.	DATA	DESCRIÇÃO	POR	VERIFICADO	APROV.
0	-	-	-	-	-

DESENHO TIPO:
- ☐ PRELIMINAR
- ☐ P/ REFERÊNCIA
- ☐ P/ APROVAÇÃO
- ☐ CERTIFICADO

RESPONSAVEL
DATA: __/__/__

DESENHO:
- ☐ APROVADO
- ☐ APROVADO C/ COMENTARIOS
- ☐ NÃO APROVADO

RESPONSAVEL
DATA: __/__/__

A Reprodução ou execução deste projeto sem prévia autorização, sujeita seu autor as medidas cabiveis.

CONENBRA
ENGENHARIA & PROJETOS

Projeto: Francisco I.Filho	PROPRIETÁRIO: ADONAI QUIMICA S/A	
Desenho: Fábio Moreira	LOCAL: ILHA BARNABÉ	
Verificado:Francisco I. Filho	DATA: 15/08/13	TITULO: IMPLANTAÇÃO DO SISTEMA DE DRENAGEM
Escala: Indicada		FOLHA 02

ADN-DRE-700-FL-02/02 R9