


PLANTA DE SITUAÇÃO S/ ESCALA

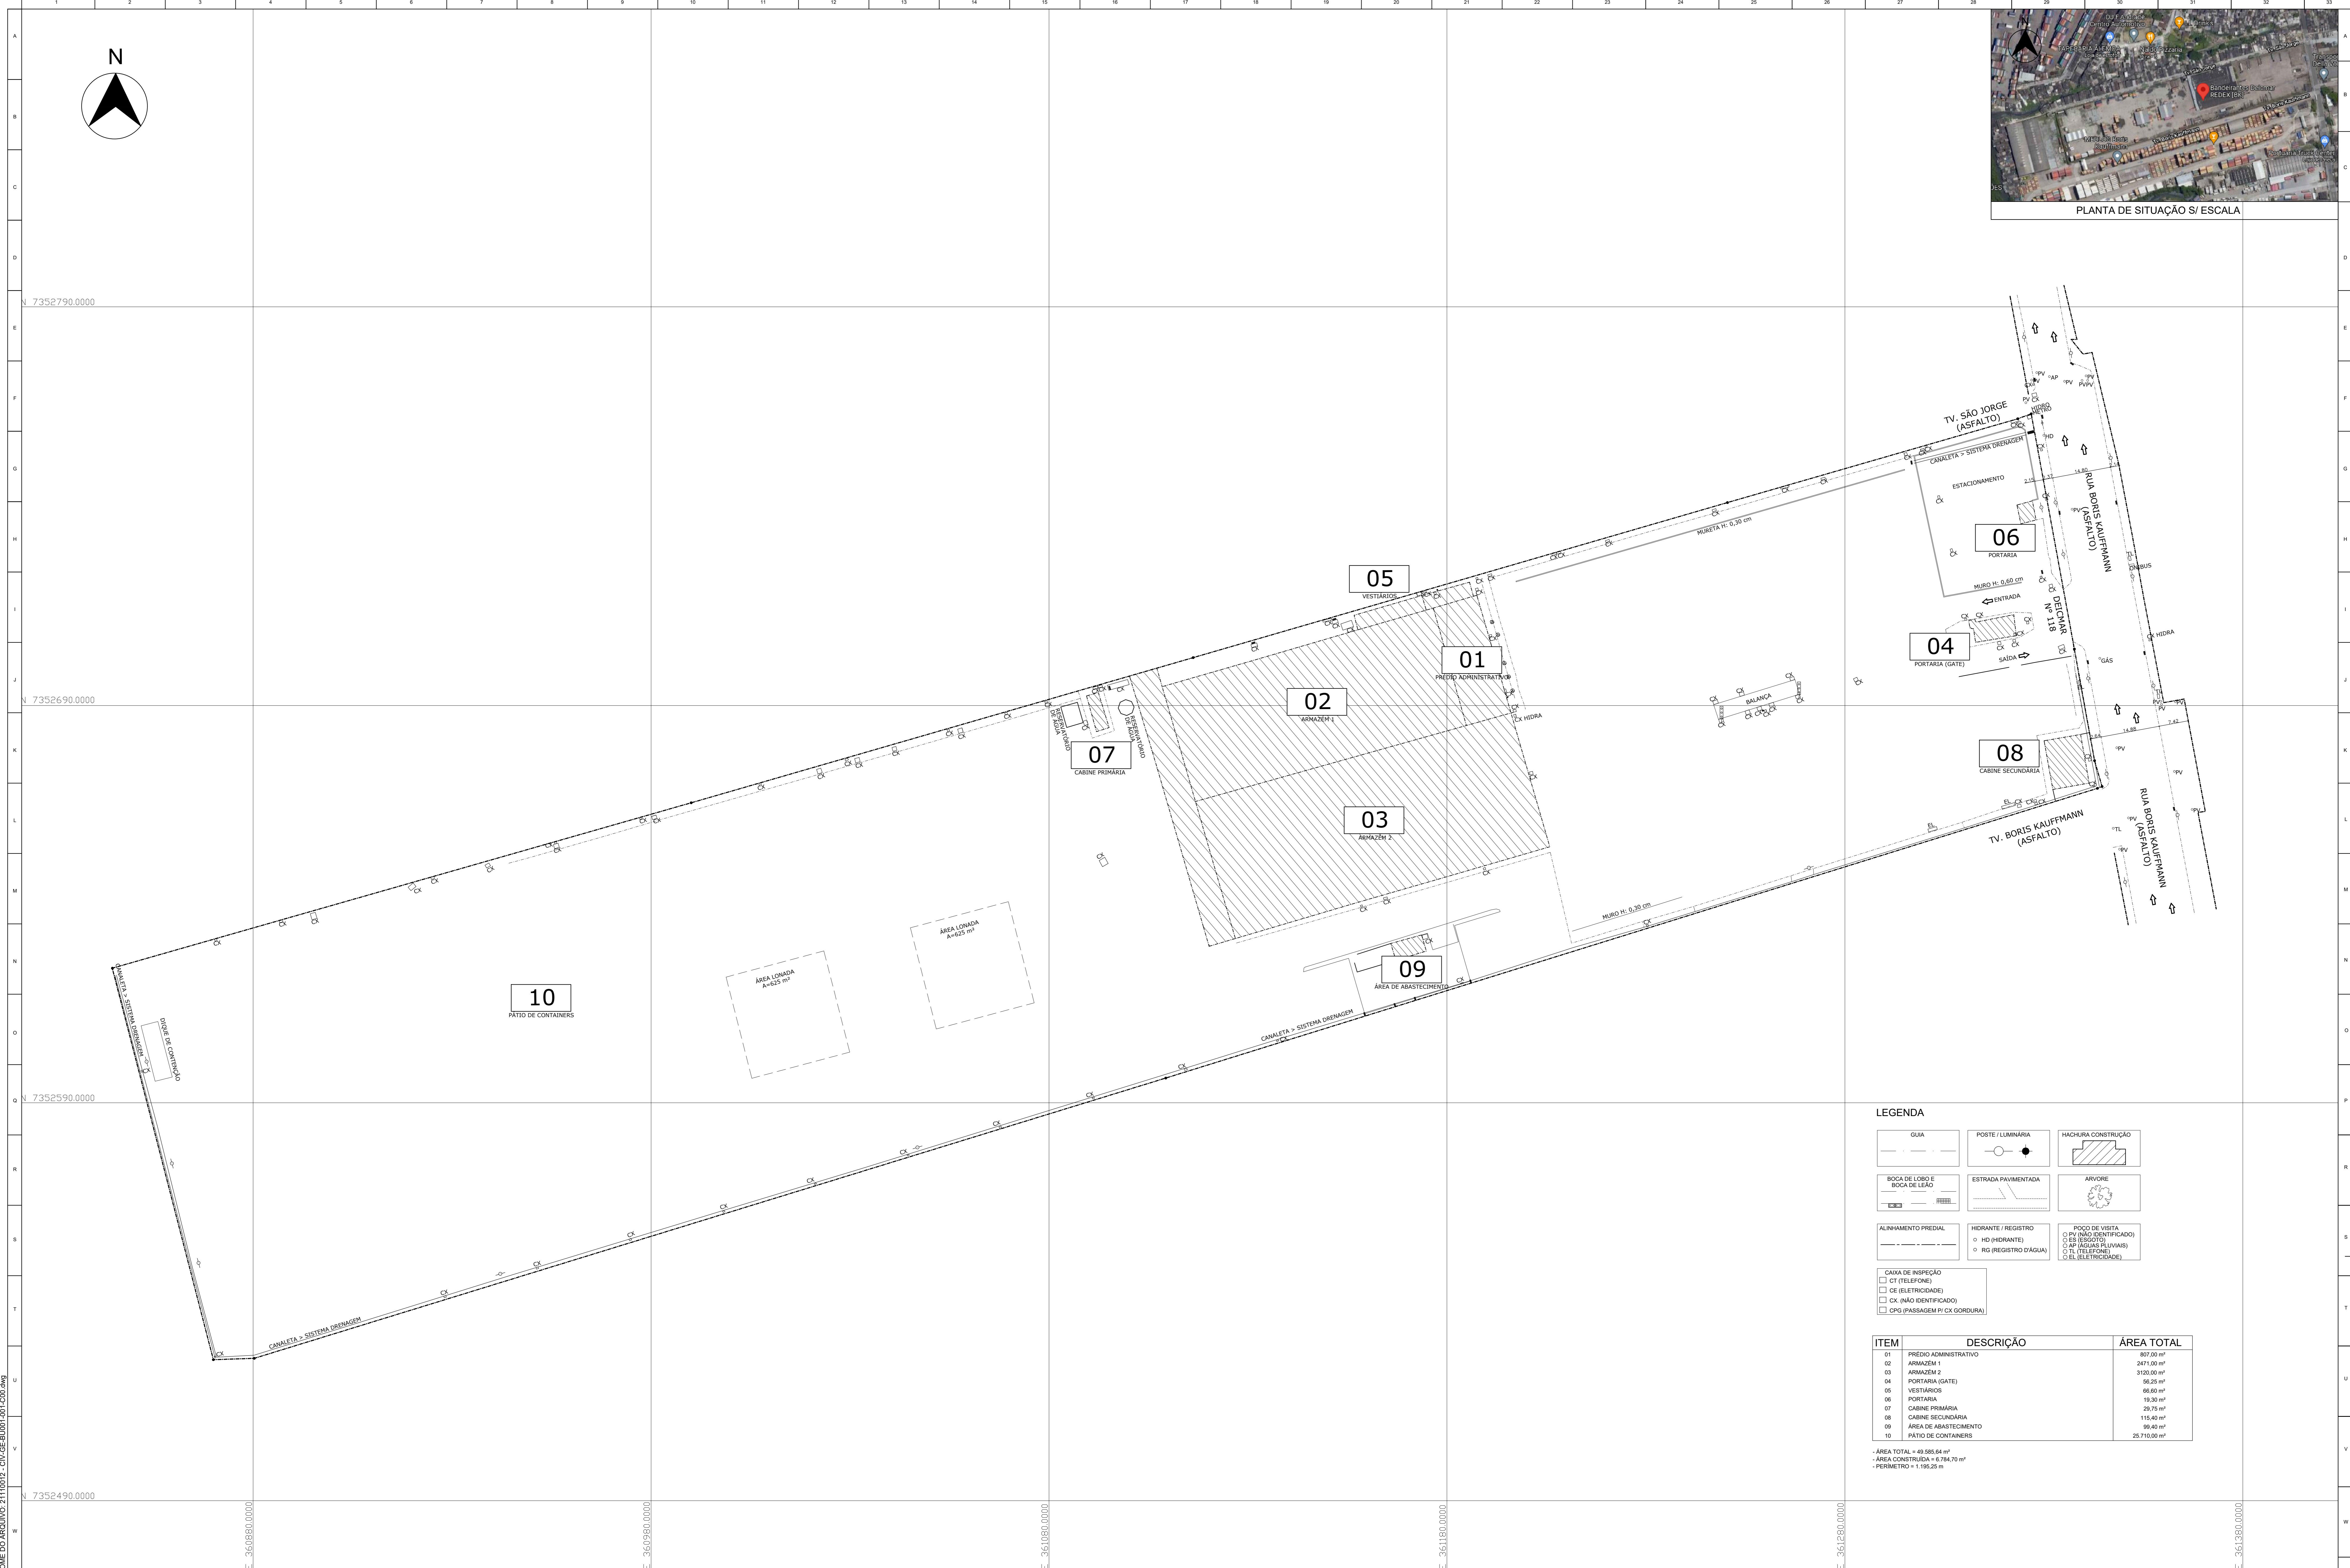

LEGENDA

ITEM	DESCRIÇÃO	ÁREA TOTAL
01	PRÉDIO ADMINISTRATIVO	807,00 m²
02	ARMAZEM 1	2471,00 m²
03	ARMAZEM 2	3100,00 m²
04	PORTARIA (GATE)	86,50 m²
05	VESTIÁRIOS	66,60 m²
06	PORTARIA	19,30 m²
07	CABINE PRIMÁRIA	29,75 m²
08	CABINE SECUNDÁRIA	115,40 m²
09	ÁREA DE ABASTECIMENTO	99,40 m²
10	PATIO DE CONTAINERS	29.710,00 m²

- ÁREA TOTAL = 49.585,64 m²
 - ÁREA CONSTRUÍDA = 6.784,70 m²
 - PERÍMETRO = 1.195,25 m

DESENHOS DE REFERÊNCIA:

1	2	3	4	5	6	7	8	9	10	11	12	13	14	15	16	17	18	19	20	21	22	23	24	25	26	27	28	29	30	31	32	33
---	---	---	---	---	---	---	---	---	----	----	

NOTAS:

- 1 - DIMENSÕES EM METROS, EXCETO ONDE INDICADO
- 2 - LEVANTAMENTO PLANIMÉTRICO GEORREFERENCIADO NO SISTEMA DE COORDENADAS UTM SIRGAS2000.
- 3 - PARA EDIFÍCIO ADMINISTRATIVO VER DESENHO 21110012 - CIV-DE-BU001-001/002.
- 4 - PARA ARMAZEM 1 VER DESENHO 21110012 - CIV-DE-BU001-003.
- 5 - PARA ARMAZEM 2 VER DESENHO 21110012 - CIV-DE-BU001-004.
- 6 - PARA PORTARIA (GATE) VER DESENHO 21110012 - CIV-DE-BU001-005.
- 7 - PARA VESTIÁRIOS VER DESENHO 21110012 - CIV-DE-BU001-006.
- 8 - PARA PORTARIA (PEDESTRE) VER DESENHO 21110012 - CIV-DE-BU001-007.
- 9 - PARA CABINE PRIMÁRIA VER DESENHO 21110012 - CIV-DE-BU001-008.
- 10 - PARA CABINE SECUNDÁRIA VER DESENHO 21110012 - CIV-DE-BU001-009.
- 11 - PARA ÁREA DE ABASTECIMENTO VER DESENHO 21110012 - CIV-DE-BU001-010.

LEGENDA

1	2	3	4	5	6	7	8	9	10	11	12	13	14	15	16	17	18	19	20	21	22	23	24	25	26	27	28	29	30	31	32	33
---	---	---	---	---	---	---	---	---	----	----	



REVISÃO

DATA	MES/ANO	Nº	REVISÕES EM CAD	DESC	CP	APR

LEVANTAMENTO ARQUITETÔNICO
 UNIDADE BK - PLANTA DE SITUAÇÃO
 LOCAL: RUA BORIS KAUFFMANN, 118 - CHICO DE PAULA - SANTOS / SP - CEP 11095-400

CLIENTE: M. VENDORAMIN
 PROJETO: EV
 ESCALA: 1:500
 DATA: 21/10/2024

PROJETO: 21110012 CIV DE GE001_001_C00