


**QUADRO DE ÁREAS**

GALPÃO 01 (INTERIO)	= 118,26m <sup>2</sup>
GALPÃO 02 (INTERIO)	= 1.699,97m <sup>2</sup>
GALPÃO 03 (UNIBANCA/ALMA)	= 802,80m <sup>2</sup>
GALPÃO 04 (DEPÓSITO FÓFOS)	= 319,29m <sup>2</sup>
GALPÃO 05 (INTERIO)	= 888,78m <sup>2</sup>
ALMOXARFADO (LADO AO GALPÃO 01)	= 499,43m <sup>2</sup>
ADMINISTRAÇÃO 01	
POSO TERREO	= 189,47m <sup>2</sup>
POSO SUBTERRANEO	= 189,47m <sup>2</sup>
ADMINISTRAÇÃO 02	
POSO TERREO	= 848,43m <sup>2</sup>
QUANTIA 01	= 18,42m <sup>2</sup>
QUANTIA 02	= 4,29m <sup>2</sup>
QUANTIA 03	= 14,84m <sup>2</sup>
PONTONA VEICULOS	= 131,03m <sup>2</sup>
VESTIBULO	= 112,84m <sup>2</sup>
PROGRAMADORIA	= 38,05m <sup>2</sup>
CASA DE FERRA	= 95,21m <sup>2</sup>
ABASTECIMENTO VEICULOS	= 78,30m <sup>2</sup> (NÃO EDIFICADA)
LAVAGEM VEICULOS	= 69,82m <sup>2</sup> (NÃO EDIFICADA)
TOTAL ÁREA CONSTRUIDA (ALVENARIA)	= 4.385,82m <sup>2</sup>
SOMATORIA DAS ÁREAS EM VEREDAS	= 4.504,77m <sup>2</sup>
ÁREA LIVRE	= 31.877,48m <sup>2</sup>
ÁREA TOTAL TERRENO	= 35.931,75m <sup>2</sup>

**TABELA DE AZIMUTES, DISTÂNCIAS E COORDENADAS**

LADOS	AZIMUTE (UTM)	DISTÂNCIA (UTM)	COORDENADAS (UTM)
Verificadas	Verificadas	Verificadas	Verificadas
A-B	278°41'53"	22,18	360126,85 / 7303516,32
B-C	278°24'09"	40,21	360098,87 / 7303512,25
C-D	278°30'24"	650,62	359443,55 / 7303619,38
D-E	87°1'05"	50,25	359451,28 / 7303669,13
E-F	98°26'37"	282,31	359210,64 / 7303629,76
F-G	124°7'31"	0,30	359210,30 / 7303630,05
G-H	98°34'05"	650,19	360158,87 / 7303661,98
H-A	188°17'37"	50,53	360148,58 / 7303612,97

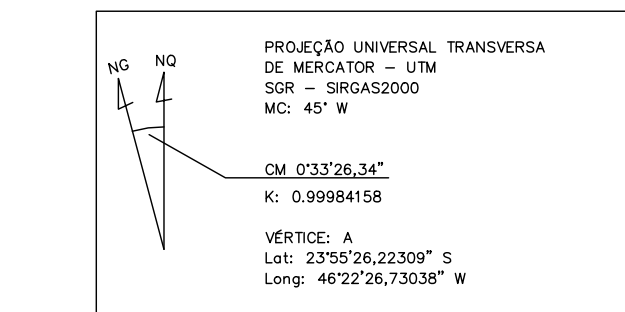

**MARIMEX**  
INTELIGÊNCIA PORTUÁRIA  
SANTOS - SP  
INSTALAÇÕES PORTUÁRIAS ALFANDEGADAS

REVISÃO DATA MODIFICAÇÃO

**LEVANTAMENTO PLANIALTIMÉTRICO E CADASTRAL**  
**TERMINAL "B"**  
GEORREFERENCIADO DATUM SIRGAS 2000

**Área: 35.931,75m<sup>2</sup>**

RESP. TÉCNICO: [Assinatura]

LOCAL: RUA ALBERT SCHWITZER Nº1480 - ALEMOA SANTOS - SP

DATA: JUNHO/2021

ESCALA: 1:500




