PLANTA

ESC:1:1000

PT	COORDENADAS	
	NORTE	ESTE
SPT–01	7354584,680	365671,910
SM–01	7354402,500	365621,500
SM–02	7354364,500	365601,500
SM–03	7354479,500	365641,500
SM–04	7354312,500	365574,500
SM–05	7354265,500	365553,500

COORDENADAS DAS SONDAGENS EXECUTADAS

MARCO	NORTE	ESTE	ALTITUDE	MARCO	NORTE	ESTE	ALTITUDE
IB12	7.355.134,3705	366.070,9420	2,572	IB21*	7.354.106,6709	365.426,5087	1,677
IB13	7.355.166,0534	366.121,6930	5,021	IB22*	7.354.198,5689	365.507,2210	1,497
IB14	7.355.037,0938	365.968,5563	0,838	IB17*	7.354.511,2992	365.649,3691	1,141

COORDENADAS DOS MARCOS

MERIDIANO CENTRAL: –45 WGr

REFERÊNCIA HORIZONTAL: SIRGAS2000

REFERÊNCIA VERTICAL: ESTAÇÃO POLI – RBMC(ESCOLA POLITÉCNICA DA USP)

* MARCOS LOCALIZADOS PRÓXIMO AO VIADUTO E QUE DEVERÃO SER UTILIZADOS PARA IMPLANTAÇÃO DO MESMO

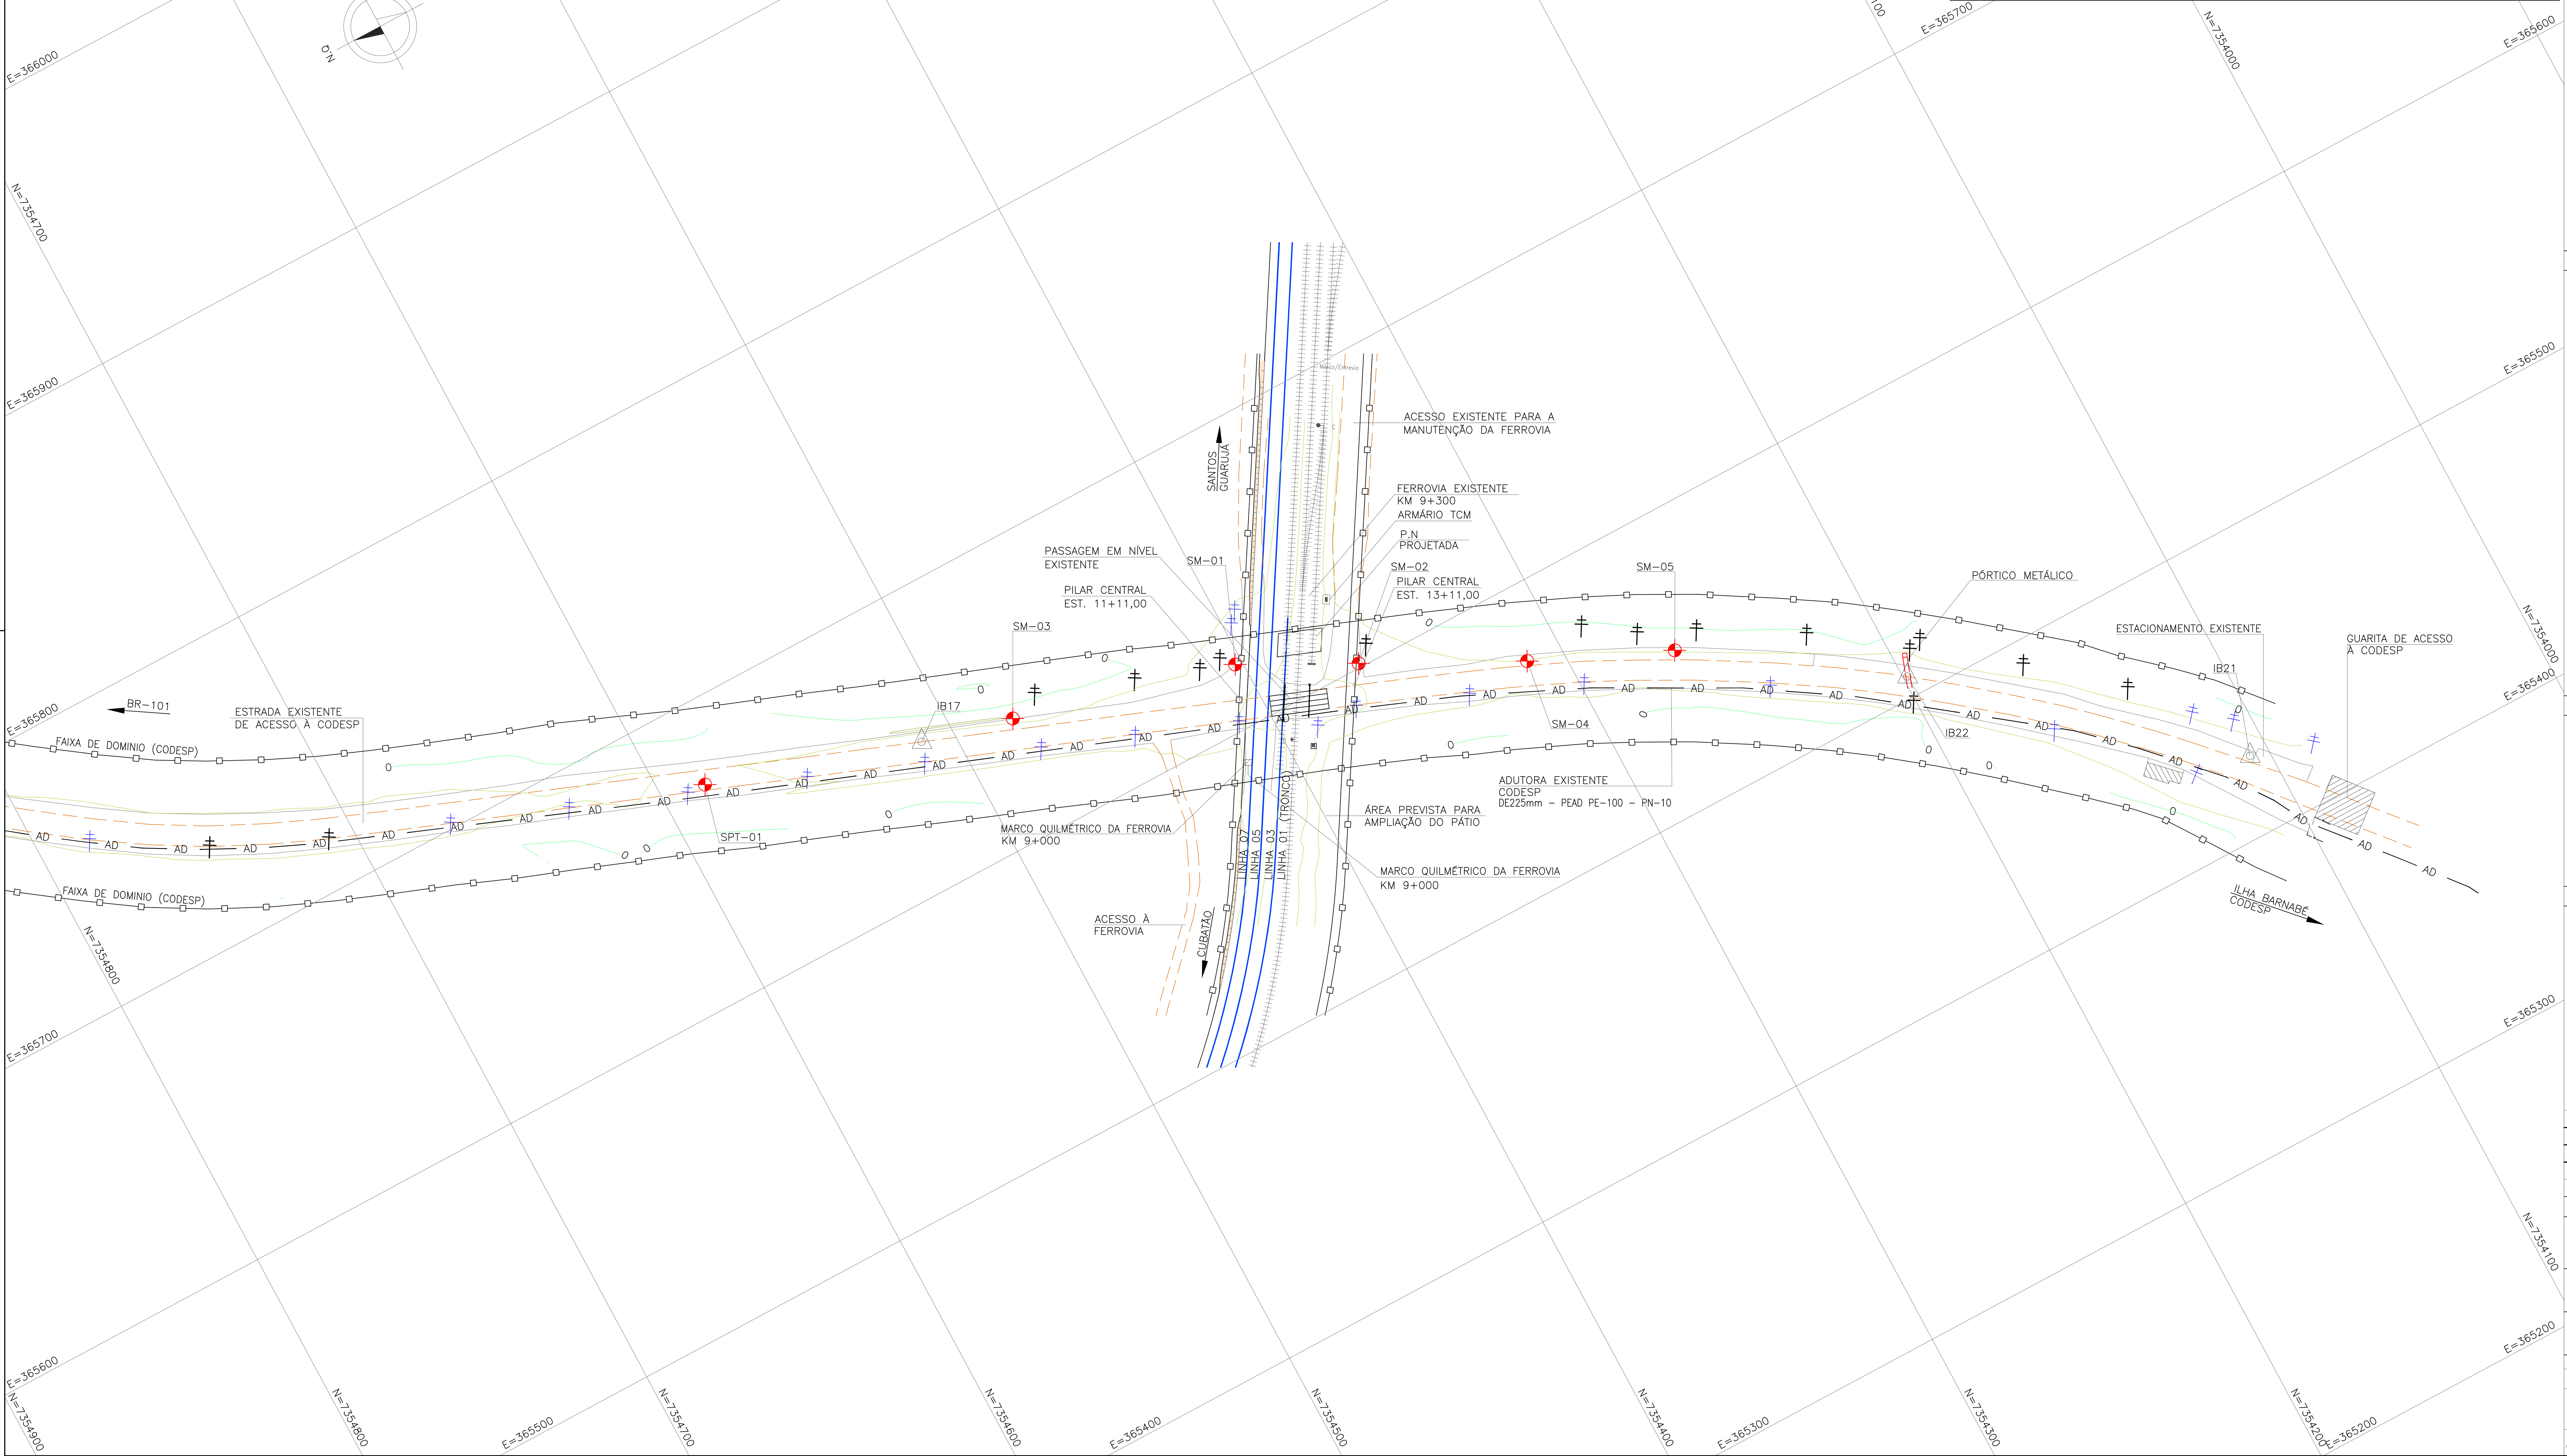

ARTICULAÇÃO

LEGENDA

- POSTE
- CERCA EXISTENTE
- FAIXA DE DOMÍNIO
- ADUTORA EXISTENTE
- MARCO TOPOGRÁFICO
- CURVAS DE NÍVEL
- EDIFICAÇÃO EXISTENTE
- LINHAS EXISTENTES (PÁTIO BARNABÉ)
- LINHAS PROJETADAS (PÁTIO BARNABÉ)
- ESTRADA EXISTENTE

NOTAS

1 – MEDIDAS, ELEVAÇÕES E COORDENADAS EM METROS.
2 – BASE TOPOGRÁFICA FORNECIDA PELA MRS.

DESENHOS DE REFERÊNCIA

REV.	DATA	TIPO	POR	DESCRIÇÃO
00	03/02/17	E	TV	EMISSÃO INICIAL

EMISSÕES

TIPO DE EMISSÃO: (A) PRELIMINAR (B) BÁSICO (C) PARA CONHECIMENTO (D) DETALHAMENTO DE FABRICAÇÃO (E) EXECUTIVO (G) AS BUILT (H) CANCELADO (I) TOPOGRAFIA (J) PARA COTAÇÃO

CLIENTE: MRS Logística S.A.

FIRMA CONTRATADA: JMSouto ENGENHARIA E CONSULTORIA

TÍTULO

PROJETO EXECUTIVO
TOPOGRAFIA – LEVANTAMENTO PLANIALTIMÉTRICO
FOLHA 01/01

RESPONSÁVEL		DATA
PROJ.	TATIANA F. DA SILVA SOUTO – CREA–MG–88574/D	03/02/2017
DES.	THIAGO VIGNOLI FEDERMAN	03/02/2017
VER.	JM SOUTO	03/02/2017
APROV.	JM SOUTO	03/02/2017

VIADUTO ILHA BARNABÉ

TRECHO: SANTOS/SP – SEI 38423–002–2015

SUBTRECHO: VIADUTO ILHA BARNABÉ

ESCALA: INDICADA

Nº MRS: DES–INF–0321/9.000.04.001–2016–00

Nº PROJ.: JMRS01A0–05–1–TP–PLN–0001