


Anexo II

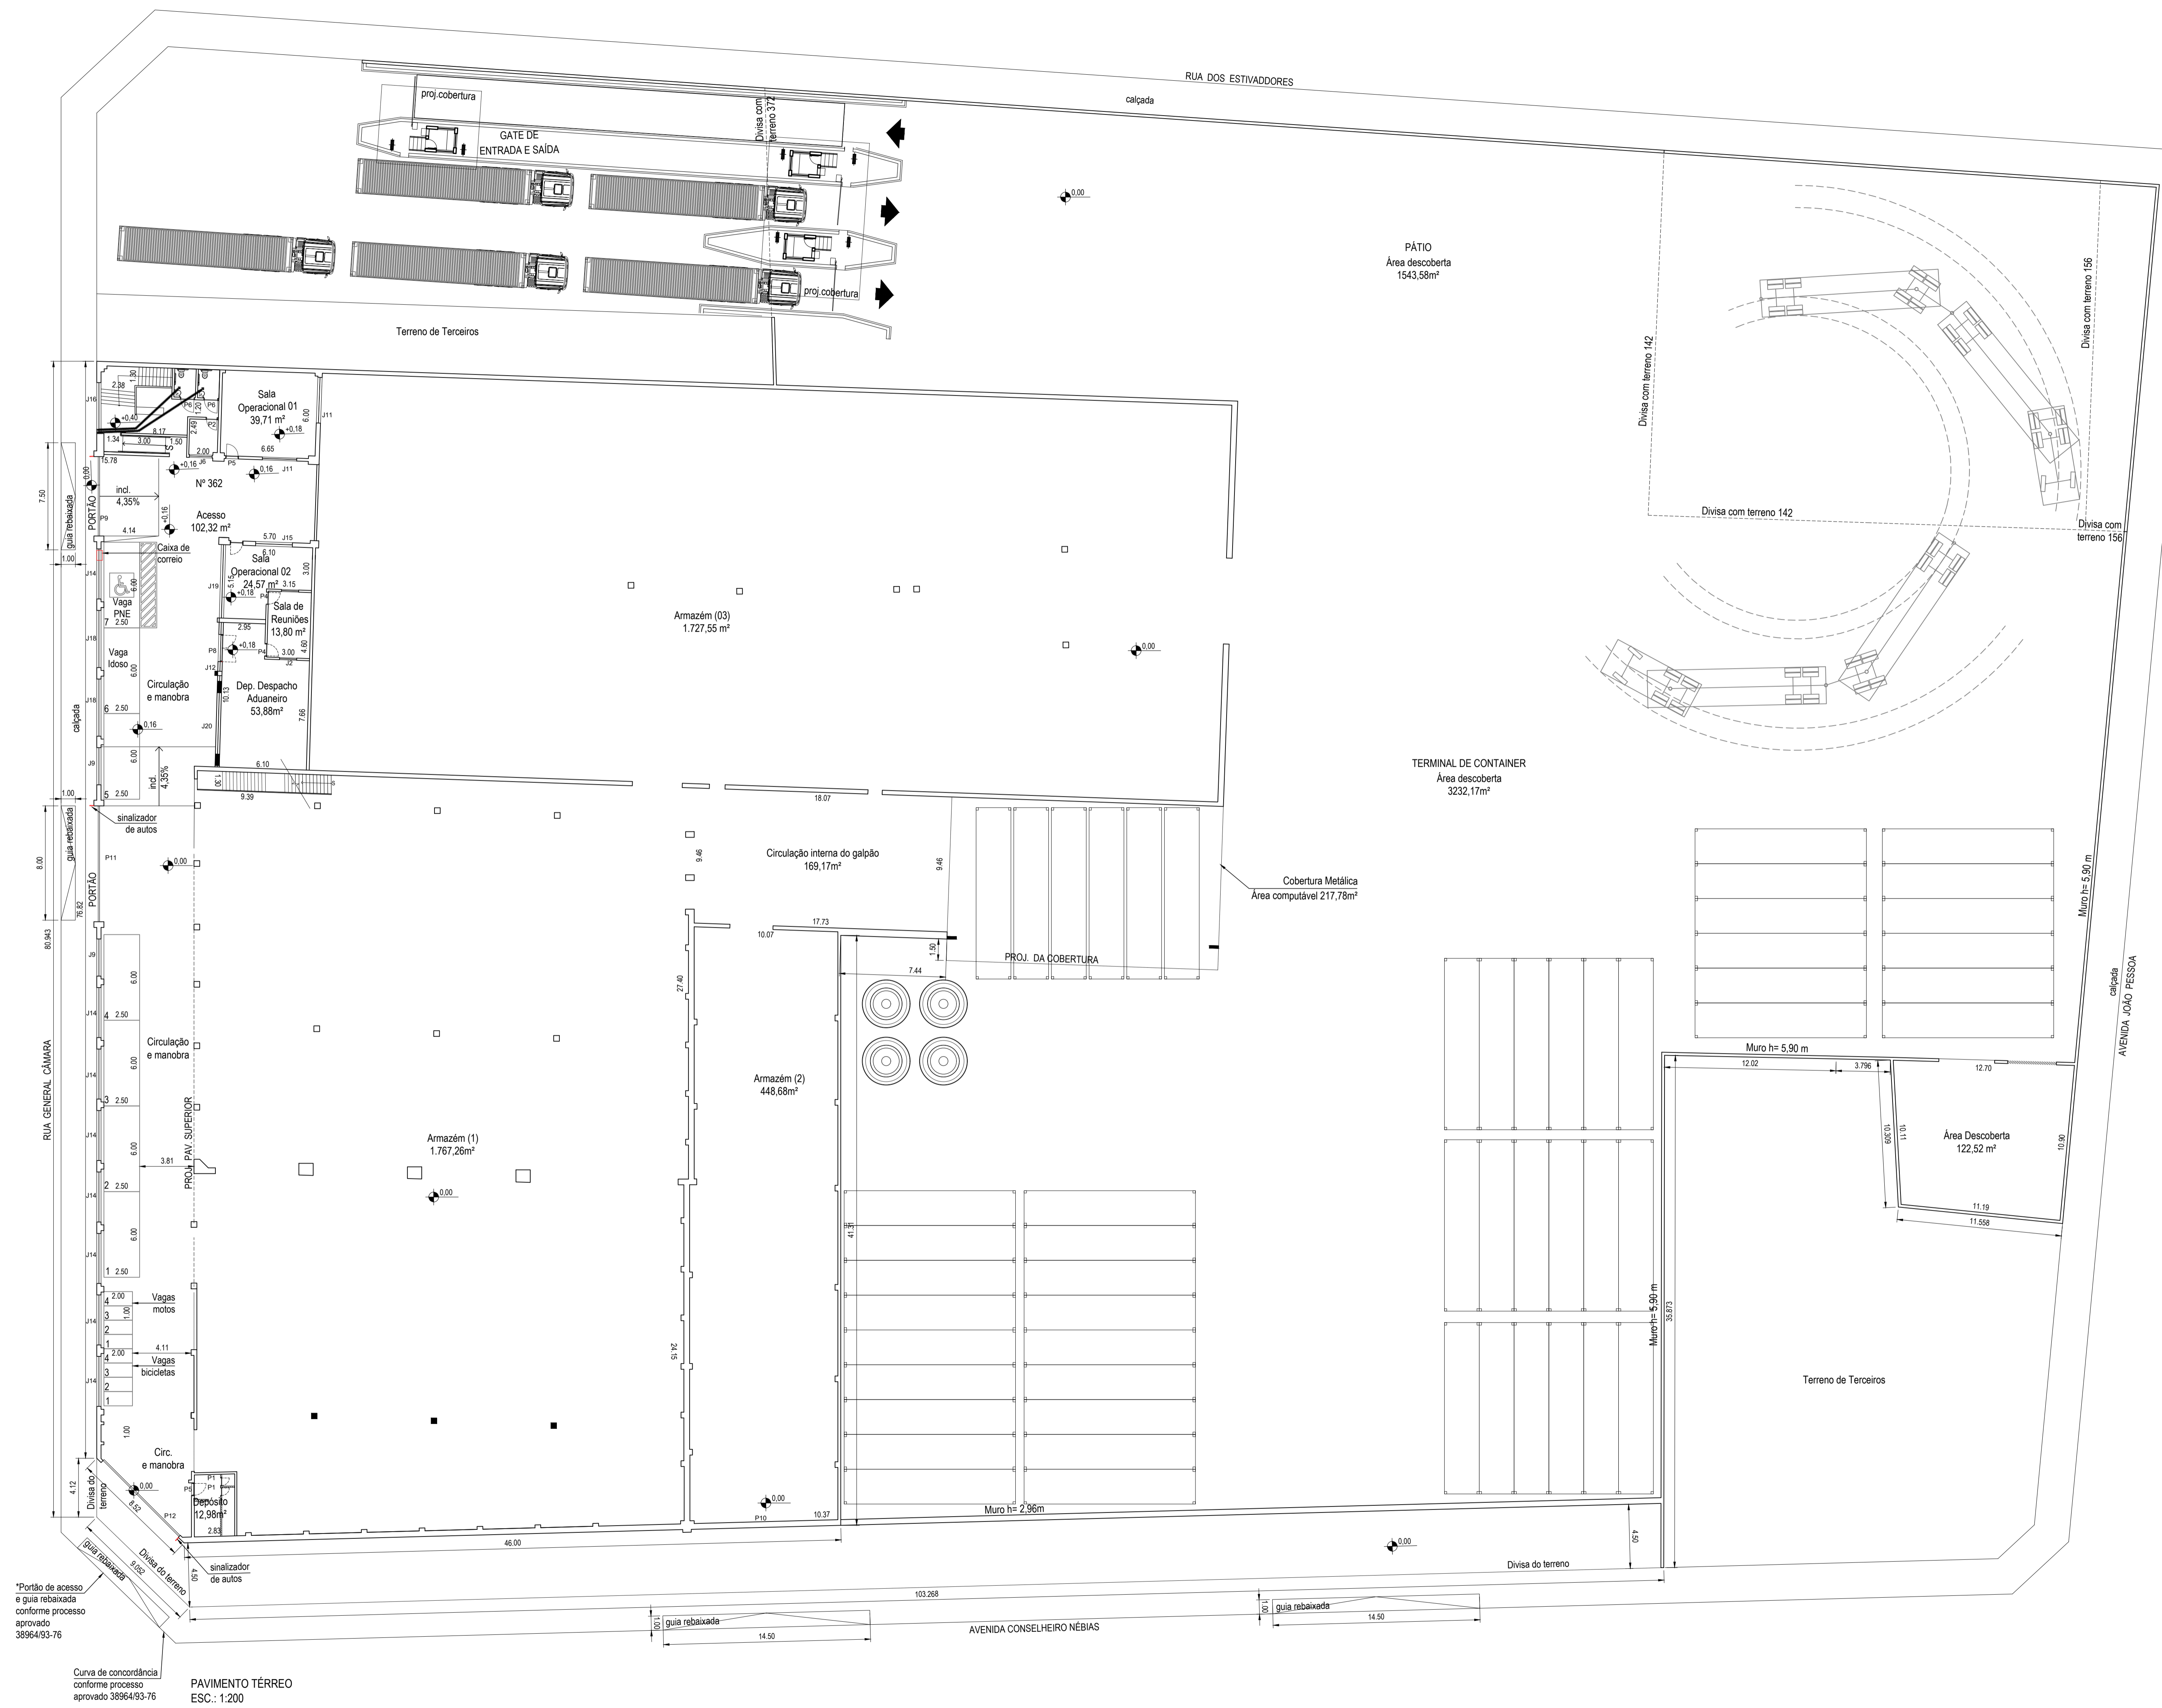

*Portão de acesso e guia rebaxada conforme processo aprovado 38964/93-76

Curva de concordância conforme processo aprovado 38964/93-76
 PAVIMENTO TÉRREO
 ESC.: 1:200