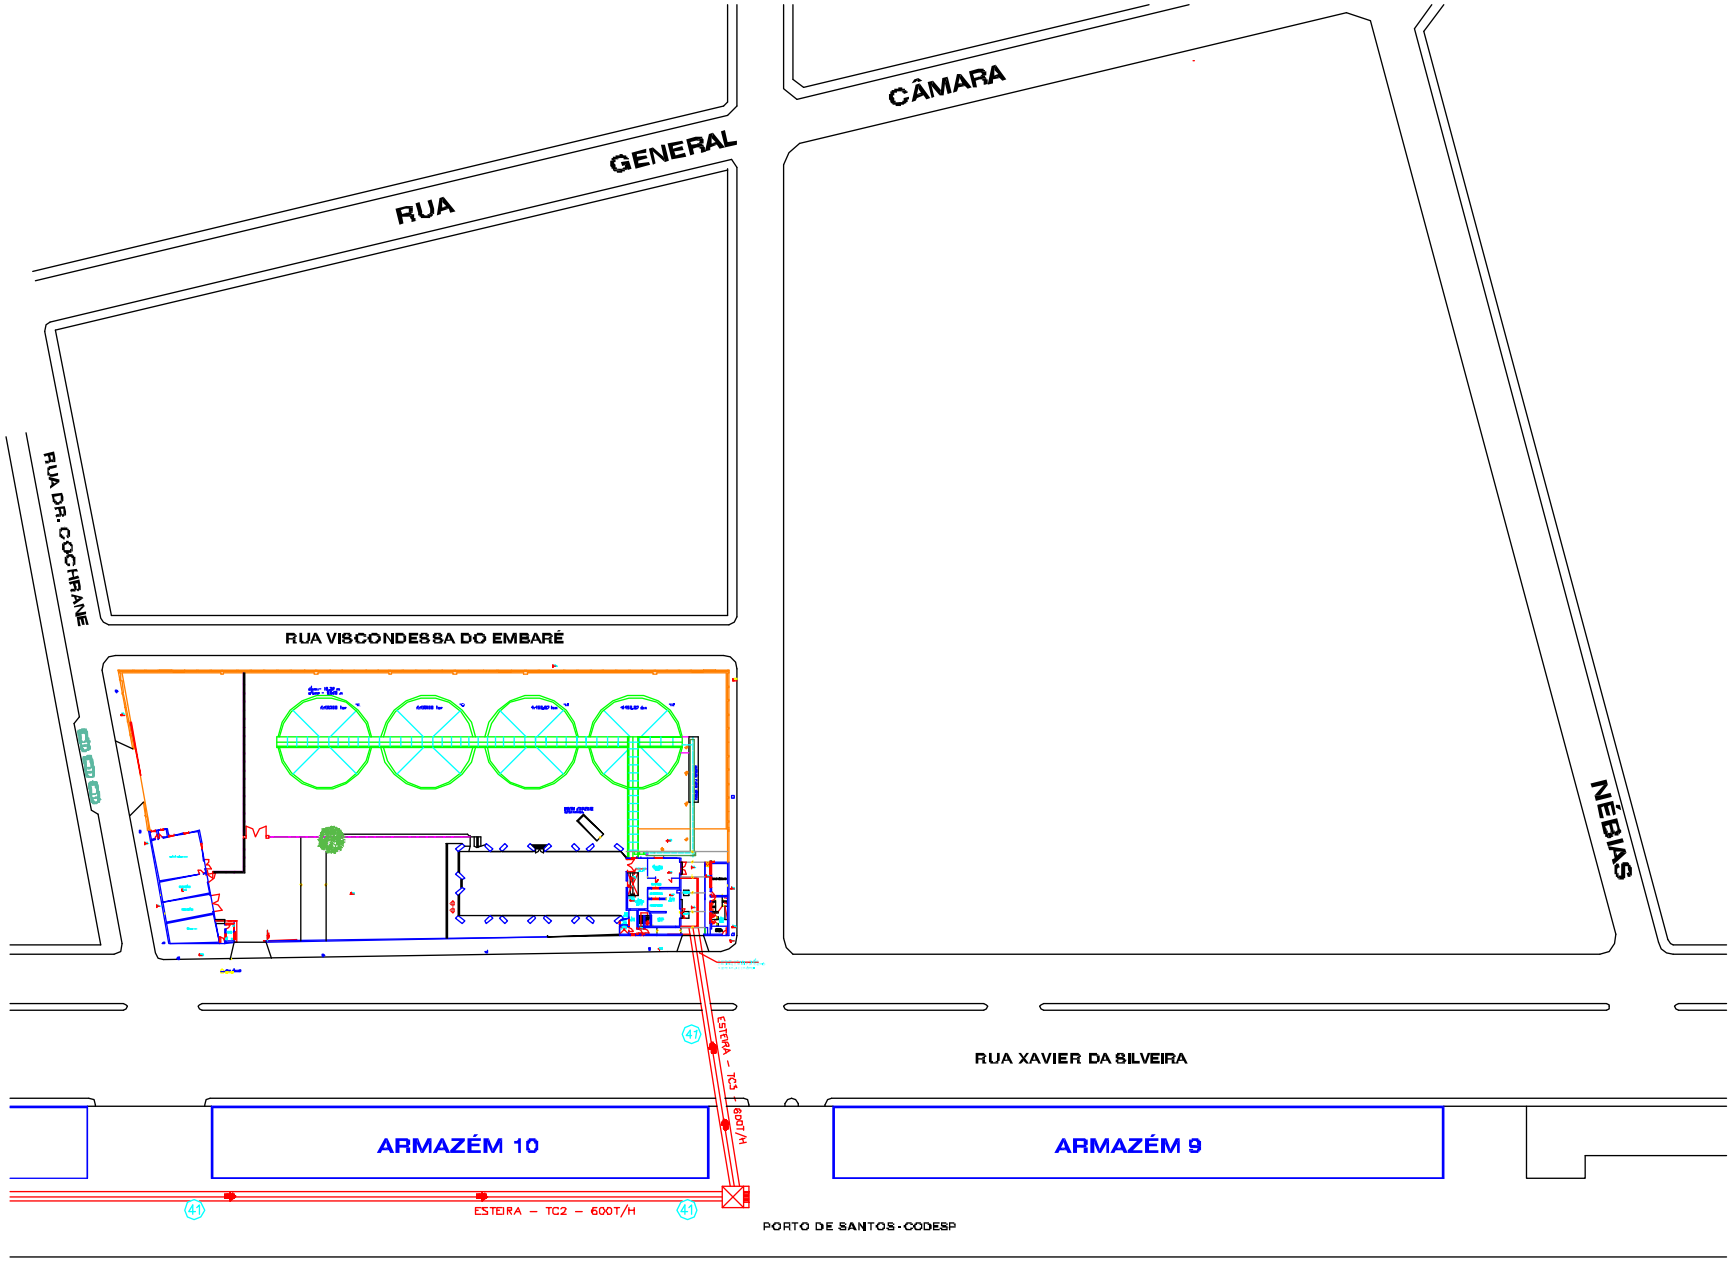

LEGENDA:
ÁREA PARA LICENCIAMENTO AMBIENTAL

ESTUÁRIO DE SANTOS

REVISÕES						
POS.	ERA	DATA	POS.	ERA	DATA	

BUNGE ALIMENTOS
UNIDADE SANTOS-SP

DENOMINAÇÃO: UNIDADE INDUSTRIAL DE SANTOS–SP – Lay Out/ Setorização –

SETOR: UNIDADE SANTOS–SP

	DATA	NOME
PROJ.	MARCIO J.	24 AGO/01
REVIS.	MARCIO J.	13 DEZ/01
APROV.	LUIS P.	24 AGO/01
ESCALA	1:500	UND. m
DESENHO Nº.		R.
130–UN/01		01/14

R:\SYS\AUTOCAD\MARCIO AZEC\AMBIENTAL\130-UN-01-SETOR.DWG