CONFIG. PENAS			
COR	PENA	ESP.	SHADE
1	7	0.20	–
2	7	0.30	–
3	7	0.40	–
4	7	0.50	–
5	7	0.60	–
6	7	0.70	–
7	7	0.10	–
10	7	0.10	–
22	7	0.80	–
30	7	0.40	–
40	7	0.20	–
80	80	0.20	15%
106	7	0.10	–
140	7	0.25	–
150	7	0.10	–
152	7	0.10	–
160	160	0.10	–
166	166	0.10	–
171	7	0.50	–
230	7	0.60	–
240	240	0.2	–
241	7	0.25	–
250	250	0.25	85%
251	251	0.25	85%
252	252	0.25	85%
253	253	0.25	85%
254	254	0.25	85%
50	50	0.15	–
9	9	0.15	–
–	–	–	–

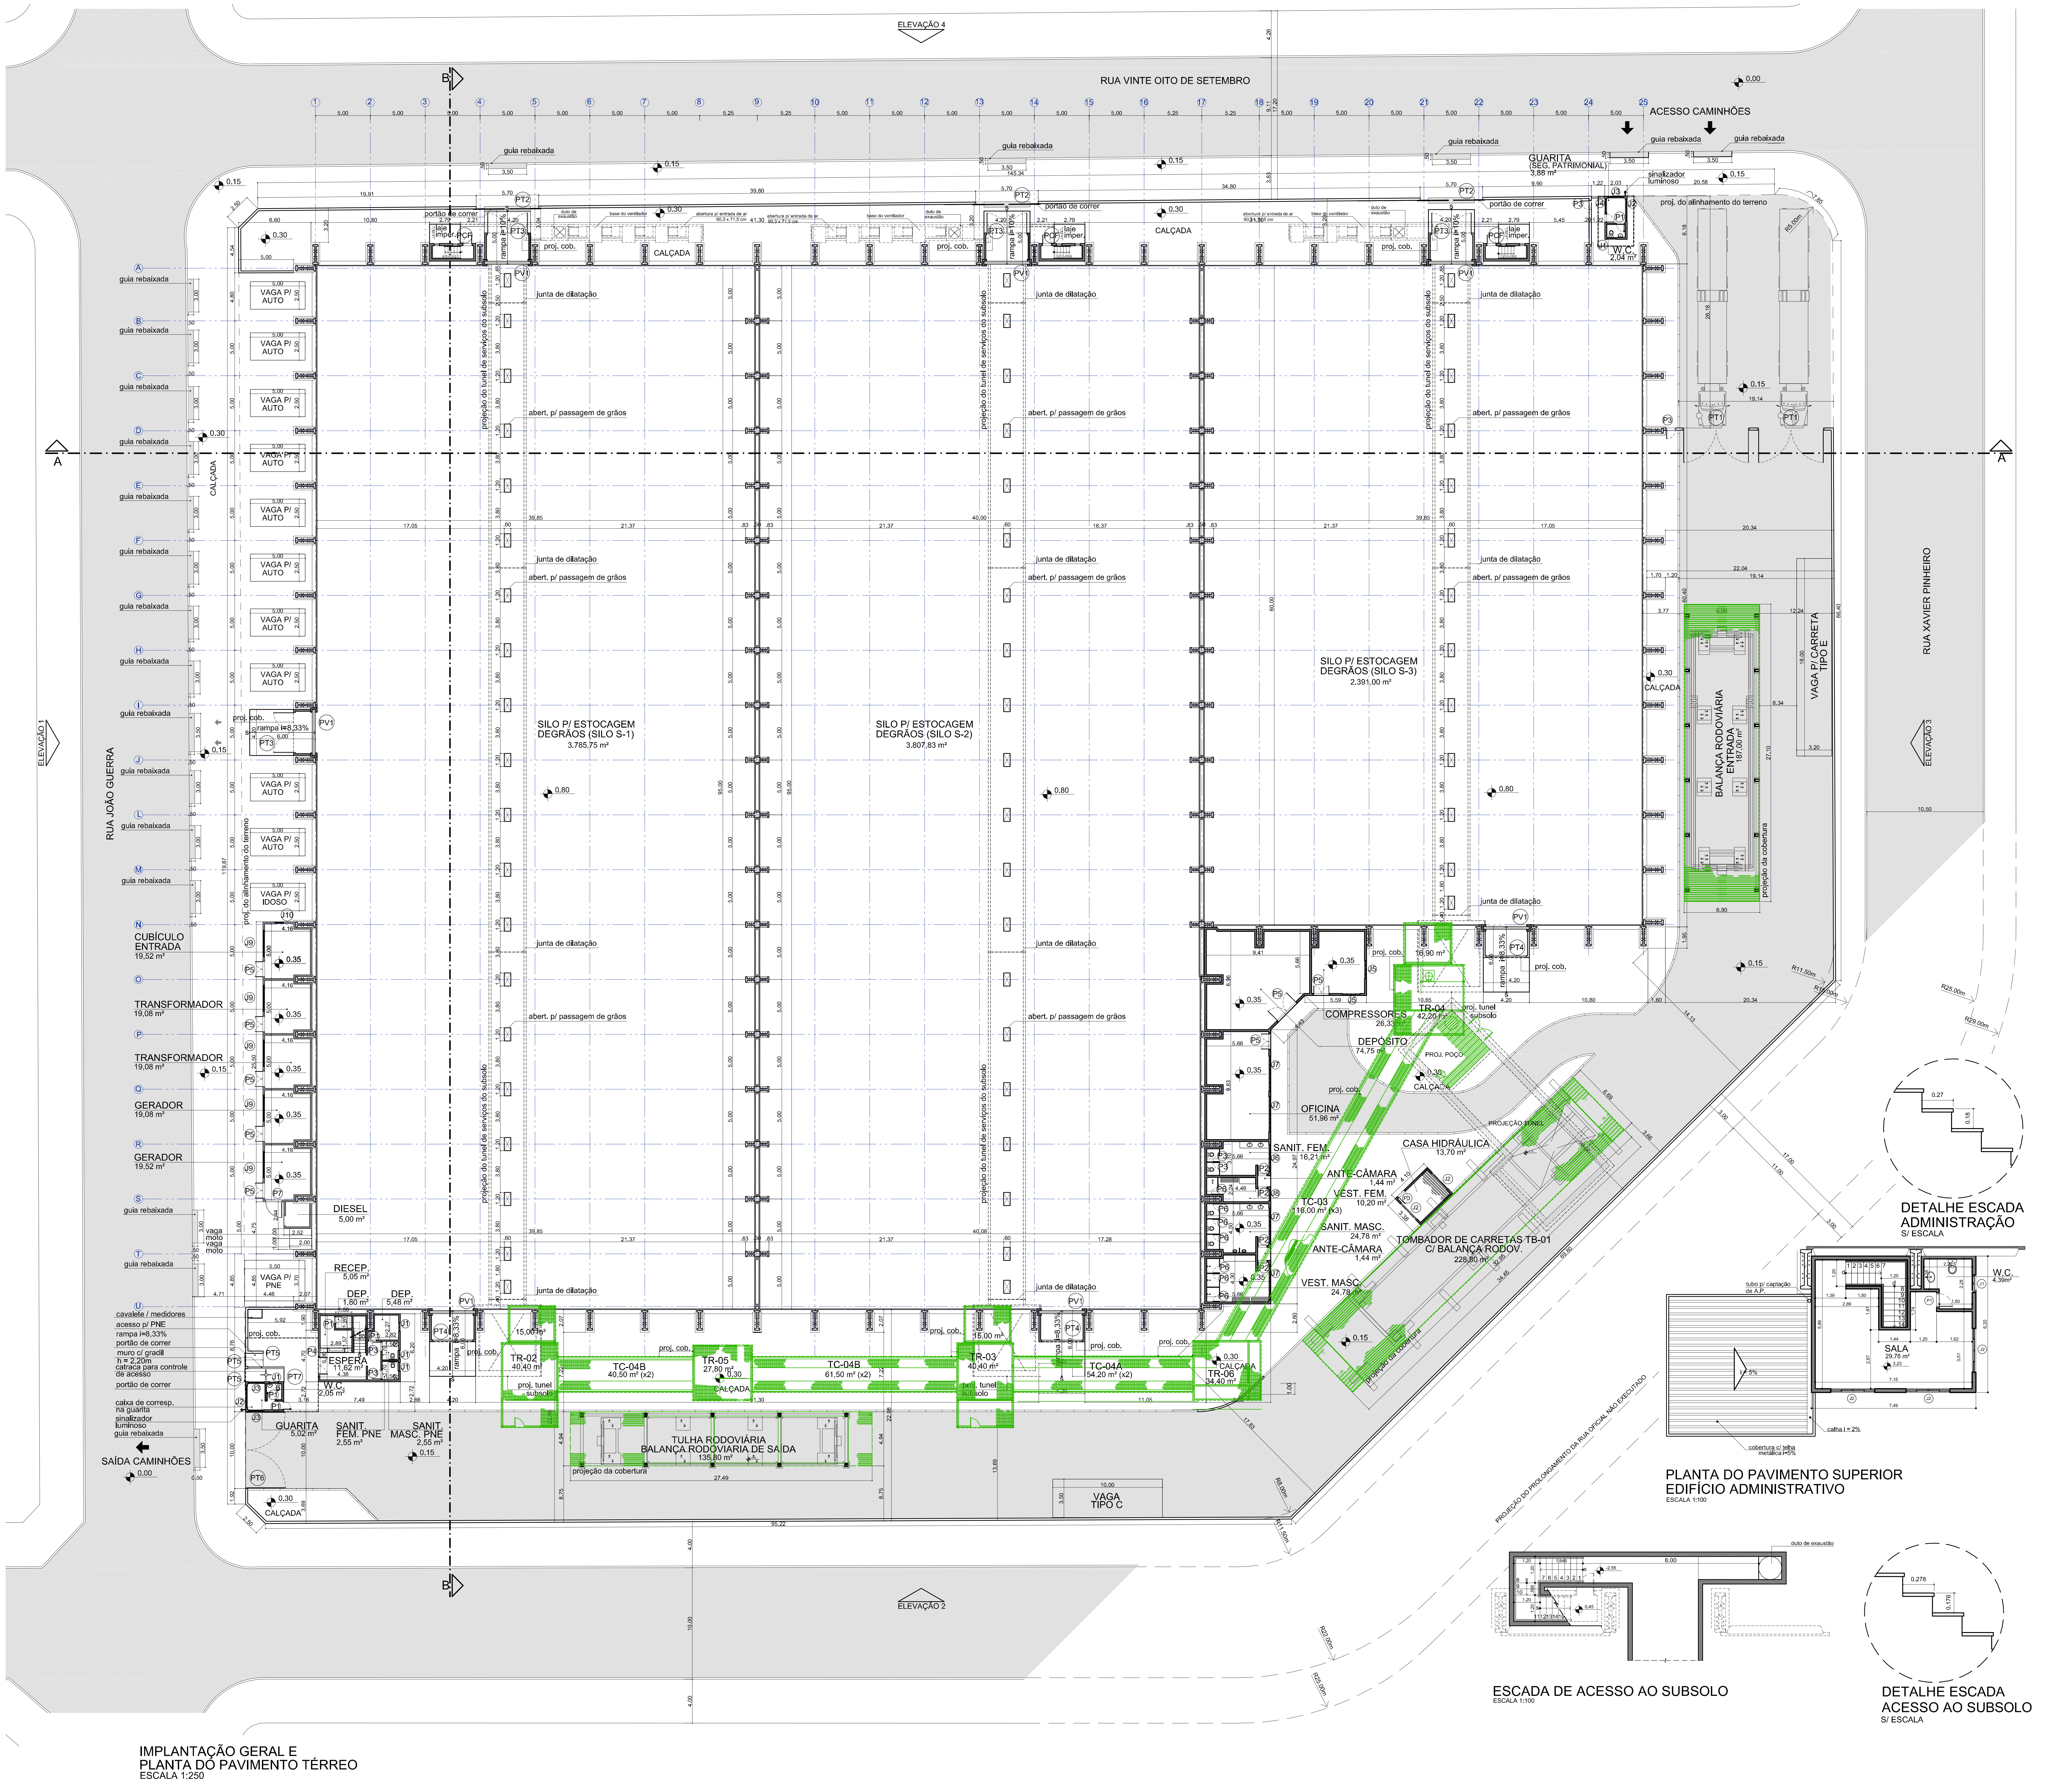
ELEVAÇÃO 4
RUA VINTE OITO DE SETEMBRO
ACESSO CAMINHÕES
GUARITA
(SEG. PATRIMONIAL)
3,88 m²
W.C.
2,04 m²
NM
CALÇADA
guia rebaixada
portão de correr
junta de dilatação
abert. p/ passagem de grãos
projeção do tunel de serviços do subsolo
SILO P/ ESTOCAGEM
DEGRÃOS (SILO S-1)
3.785,75 m²
SILO P/ ESTOCAGEM
DEGRÃOS (SILO S-2)
3.807,83 m²
SILO P/ ESTOCAGEM
DEGRÃOS (SILO S-3)
2.391,00 m²
RUA JOÃO GUERRA
RUA XAVIER PINHEIRO
ELEVAÇÃO 1
ELEVAÇÃO 2
ELEVAÇÃO 3
VAGA P/ AUTO
VAGA P/ IDOSO
VAGA P/ PNE
CUBÍCULO ENTRADA
19,52 m²
TRANSFORMADOR
19,08 m²
TRANSFORMADOR
19,08 m²
GERADOR
19,08 m²
GERADOR
19,52 m²
DIESEL
5,00 m²
RECEP.
5,05 m²
DEP.
1,80 m²
DEP.
5,46 m²
ESPERA
11,62 m²
W.C.
2,05 m²
GUARITA
5,02 m²
SANIT. FEM. PNE
2,55 m²
SANIT. MASC. PNE
2,55 m²
SAÍDA CAMINHÕES
TR-02
40,40 m²
TC-04B
40,50 m² (x2)
TR-05
27,80 m²
TC-04B
61,50 m² (x2)
TR-03
40,40 m²
TC-04A
54,20 m² (x2)
TR-06
34,40 m²
TULHA RODOVIÁRIA
BALANÇA RODOVIÁRIA DE SAÍDA
135,80 m²
VAGA TIPO C
COMPRESSORES
26,33 m²
TR-04
42,20 m²
DEPÓSITO
74,75 m²
OFICINA
51,96 m²
CASA HIDRÁULICA
13,70 m²
SANIT. FEM.
16,21 m²
ANTE-CÂMARA
1,44 m²
VEST. FEM.
10,20 m²
TC-03
116,00 m² (x3)
SANIT. MASC.
24,78 m²
ANTE-CÂMARA
1,44 m²
VEST. MASC.
24,78 m²
TOMBADOR DE CARRETAS TB-01
C/ BALANÇA RODOV.
228,80 m²
BALANÇA RODOVIÁRIA ENTRADA
187,00 m²
VAGA P/ CARRETA TIPO E
SALA
29,76 m²
W.C.
4,39 m²
projeção do prolongamento da rua oficial não executado

DETALHE ESCADA ADMINISTRAÇÃO
S/ ESCALA

PLANTA DO PAVIMENTO SUPERIOR
EDIFÍCIO ADMINISTRATIVO
ESCALA 1:100

ESCADA DE ACESSO AO SUBSOLO
ESCALA 1:100

DETALHE ESCADA
ACESSO AO SUBSOLO
S/ ESCALA

IMPLANTAÇÃO GERAL E
PLANTA DO PAVIMENTO TÉRREO
ESCALA 1:250

TABELA DE ESQUADRIAS

JANELAS				
NOME	LARGURA	ALTURA	PEITORIL	OBS.
J1	0,80	1,00	1,65	maximar
J2	2,00	1,00	1,10	correr
J3	1,40	1,00	1,10	correr
J4	1,60	1,00	1,10	correr
J5	1,00	1,00	1,40	maximar
J6	1,50	1,00	1,40	maximar
J7	3,20	1,00	1,40	maximar
J8	1,00	0,80	1,60	maximar
J9	3,20	0,80	1,60	maximar
J10	0,80	0,80	1,60	maximar
J11	0,50	0,80	1,60	maximar
PORTAS				
NOME	LARGURA	ALTURA	PEITORIL	OBS.
P1	0,70	2,10	——	madeira - abrir
P2	0,80	2,10	——	madeira - abrir
P3	0,90	2,10	——	alumínio - abrir
P4	1,50	2,10	——	vidro - abrir
P5	1,50	2,10	——	alumínio - abrir
P6	0,60	1,80	——	alumínio - abrir
P7	1,50	2,10	——	alumínio - abrir
PT1	5,00	2,30	——	abrir
PT2	5,70	5,00	——	portão de correr
PT3	3,60	5,00	——	portão de abrir
PT4	3,60	4,00	——	portão de abrir
PT5	1,30	2,30	——	correr
PT6	7,00	2,30	——	portão de abrir
PT7	1,30	2,10	——	correr
PV1	4,20	4,80	——	portão de vedação
PCF	0,90	2,10	——	porta corta fogo

CÁLCULO DE VAGAS DE VEÍCULOS
DE ACORDO COM A LC 545 / 2005

Ambientes com área computável:

- Oficina - 51,96 m²
- Sanit. Fem. - 16,21 m²
- Ante-câmara - 1,44 m²
- Vest. Fem. - 10,20 m²
- Sanit. Masc. - 24,78 m²
- Ante-câmara - 1,44 m²
- Vest. Masc. - 24,78 m²
- Recepção - 5,05 m²
- Sala - 29,76 m²
- WC - 4,39 m²
- Espera - 11,62 m²
- WC Masc. - 2,55 m²
- WC Fem. - 2,55 m²
- Guarita 1 - 5,02 m²
- WC da Guarita - 2,05 m²
- Guarita 2 - 3,88 m²
- WC da Guarita 2 - 2,04 m²

TOTAL DE ÁREA COMPUTÁVEL:
199,72 m²

ÁREAS DE COBERTURA:

CASA DE DIESEL	5.00m²
TORRE TR-02	40.40m²
PIPERACK (TR-02)	15.00m²
GALERIA TC-4B	40.50m²
GALERIA TC-10	40.50m²
TORRE TR-05	27.80m²
GALERIA TC-4B	61.50m²
GALERIA TC-12	61.50m²
TORRE TR-03	40.40m²
PIPERACK (TR-03)	15.00m²
GALERIA TC-4A	54.20m²
GALERIA TC-12	54.20m²
TORRE TR-06	34.40m²
GALERIA TC-03	116.00m²
GALERIA TC-11	116.00m²
GALERIA TC-13	116.00m²
TORRE-TR-04	42.20m²
PIPERACK (TR-04)	16.90m²
CASA HIDRÁULICA	13.70m²
TULHA	135.80m²
TOMBADOR	228.80m²
BALANÇA	187.00m²

TOTAL ÁREA: 1.462,80m²

NOTA : SERÁ PREVISTO A INSTALAÇÃO DE PÁRA-RAIOS.

ANEXO I

IMPLANTAÇÃO
ESCALA 1:100 E 1:250

FOLHA
ÚNICA

ASSUNTO: PROJETO MODIFICATIVO AO PROCESSO APROVADO
PELO Nº 132.303.108 - 67

LOCAL: RUA JOÃO GUERRA, Nº 80 e RUA 28 DE SETEMBRO, Nº33
MACUCO - SANTOS - SP

PROPRIETÁRIO: MOINHO PACÍFICO INDÚSTRIA E COMÉRCIO LTDA.

SITUAÇÃO
SEM ESCALA

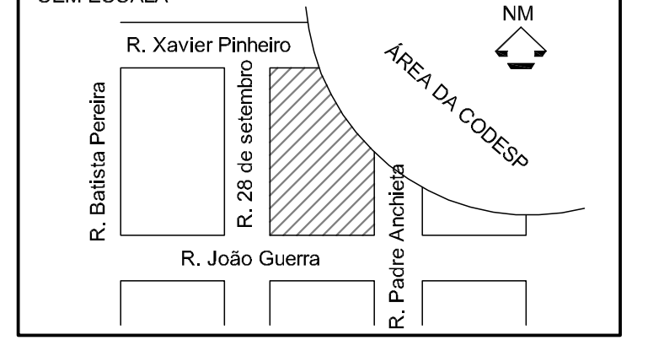
R. Xavier Pinheiro
R. Batista Pereira
R. 28 de setembro
ÁREA DA CODESP
NM
R. João Guerra
R. Padre Anchieta

ÁREAS:

TERRENO	16.214,97 m²
ÁREA CONSTRUÍDA	
• GALPÃO (SILO GRANELEIRO)	10.942,10m²
• TRAFOS, GERADOR, CUBICULO DE ENTRADA E PAINÉIS	110,25m²
• ADMINISTRAÇÃO E GUARITA	
PAV. TÉRREO	90,16m²
PAV. SUPERIOR	45,70m²
• VESTIÁRIOS, COMPRESOR. E OFICINAS	256,18m²
• GUARITA (ENTRADA CAMINHOES)	7,94m²
• ÁREA DE COBERTURAS DE TORRES GALERIAS E PIPERACK	1.462,80m²
TOTAL	12.915,13 m²

• TO : 79,36%
• CA : 0,79

Proprietário:
Moinho Pacífico Indústria e Comércio Ltda.

Autor do Projeto:
AMBIENTE ARQUITETURA LTDA.
Arqtª. Patricia de Toledo Ribeiro
CREA 068.505.602.7