


IMPLANTAÇÃO GERAL
esc. - 1:750




LOCALIZAÇÃO - Sem escala

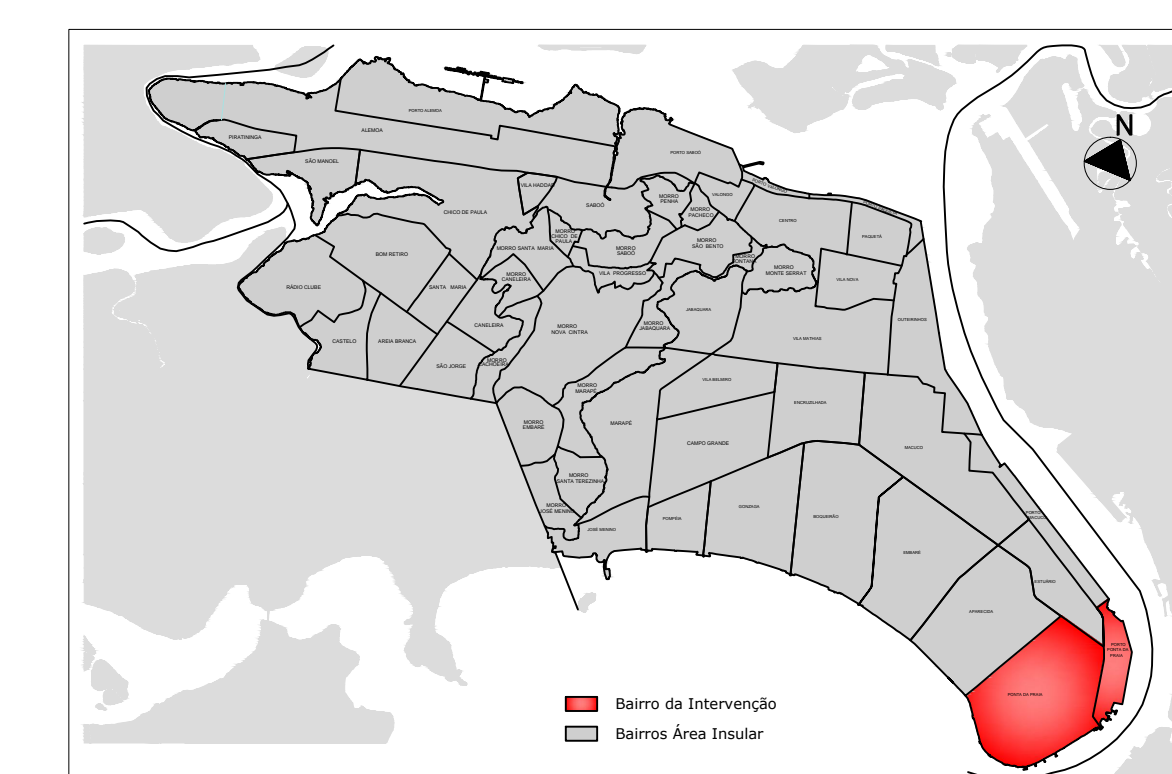


SITUAÇÃO - Sem escala



DELIMITAÇÃO - Sem escala

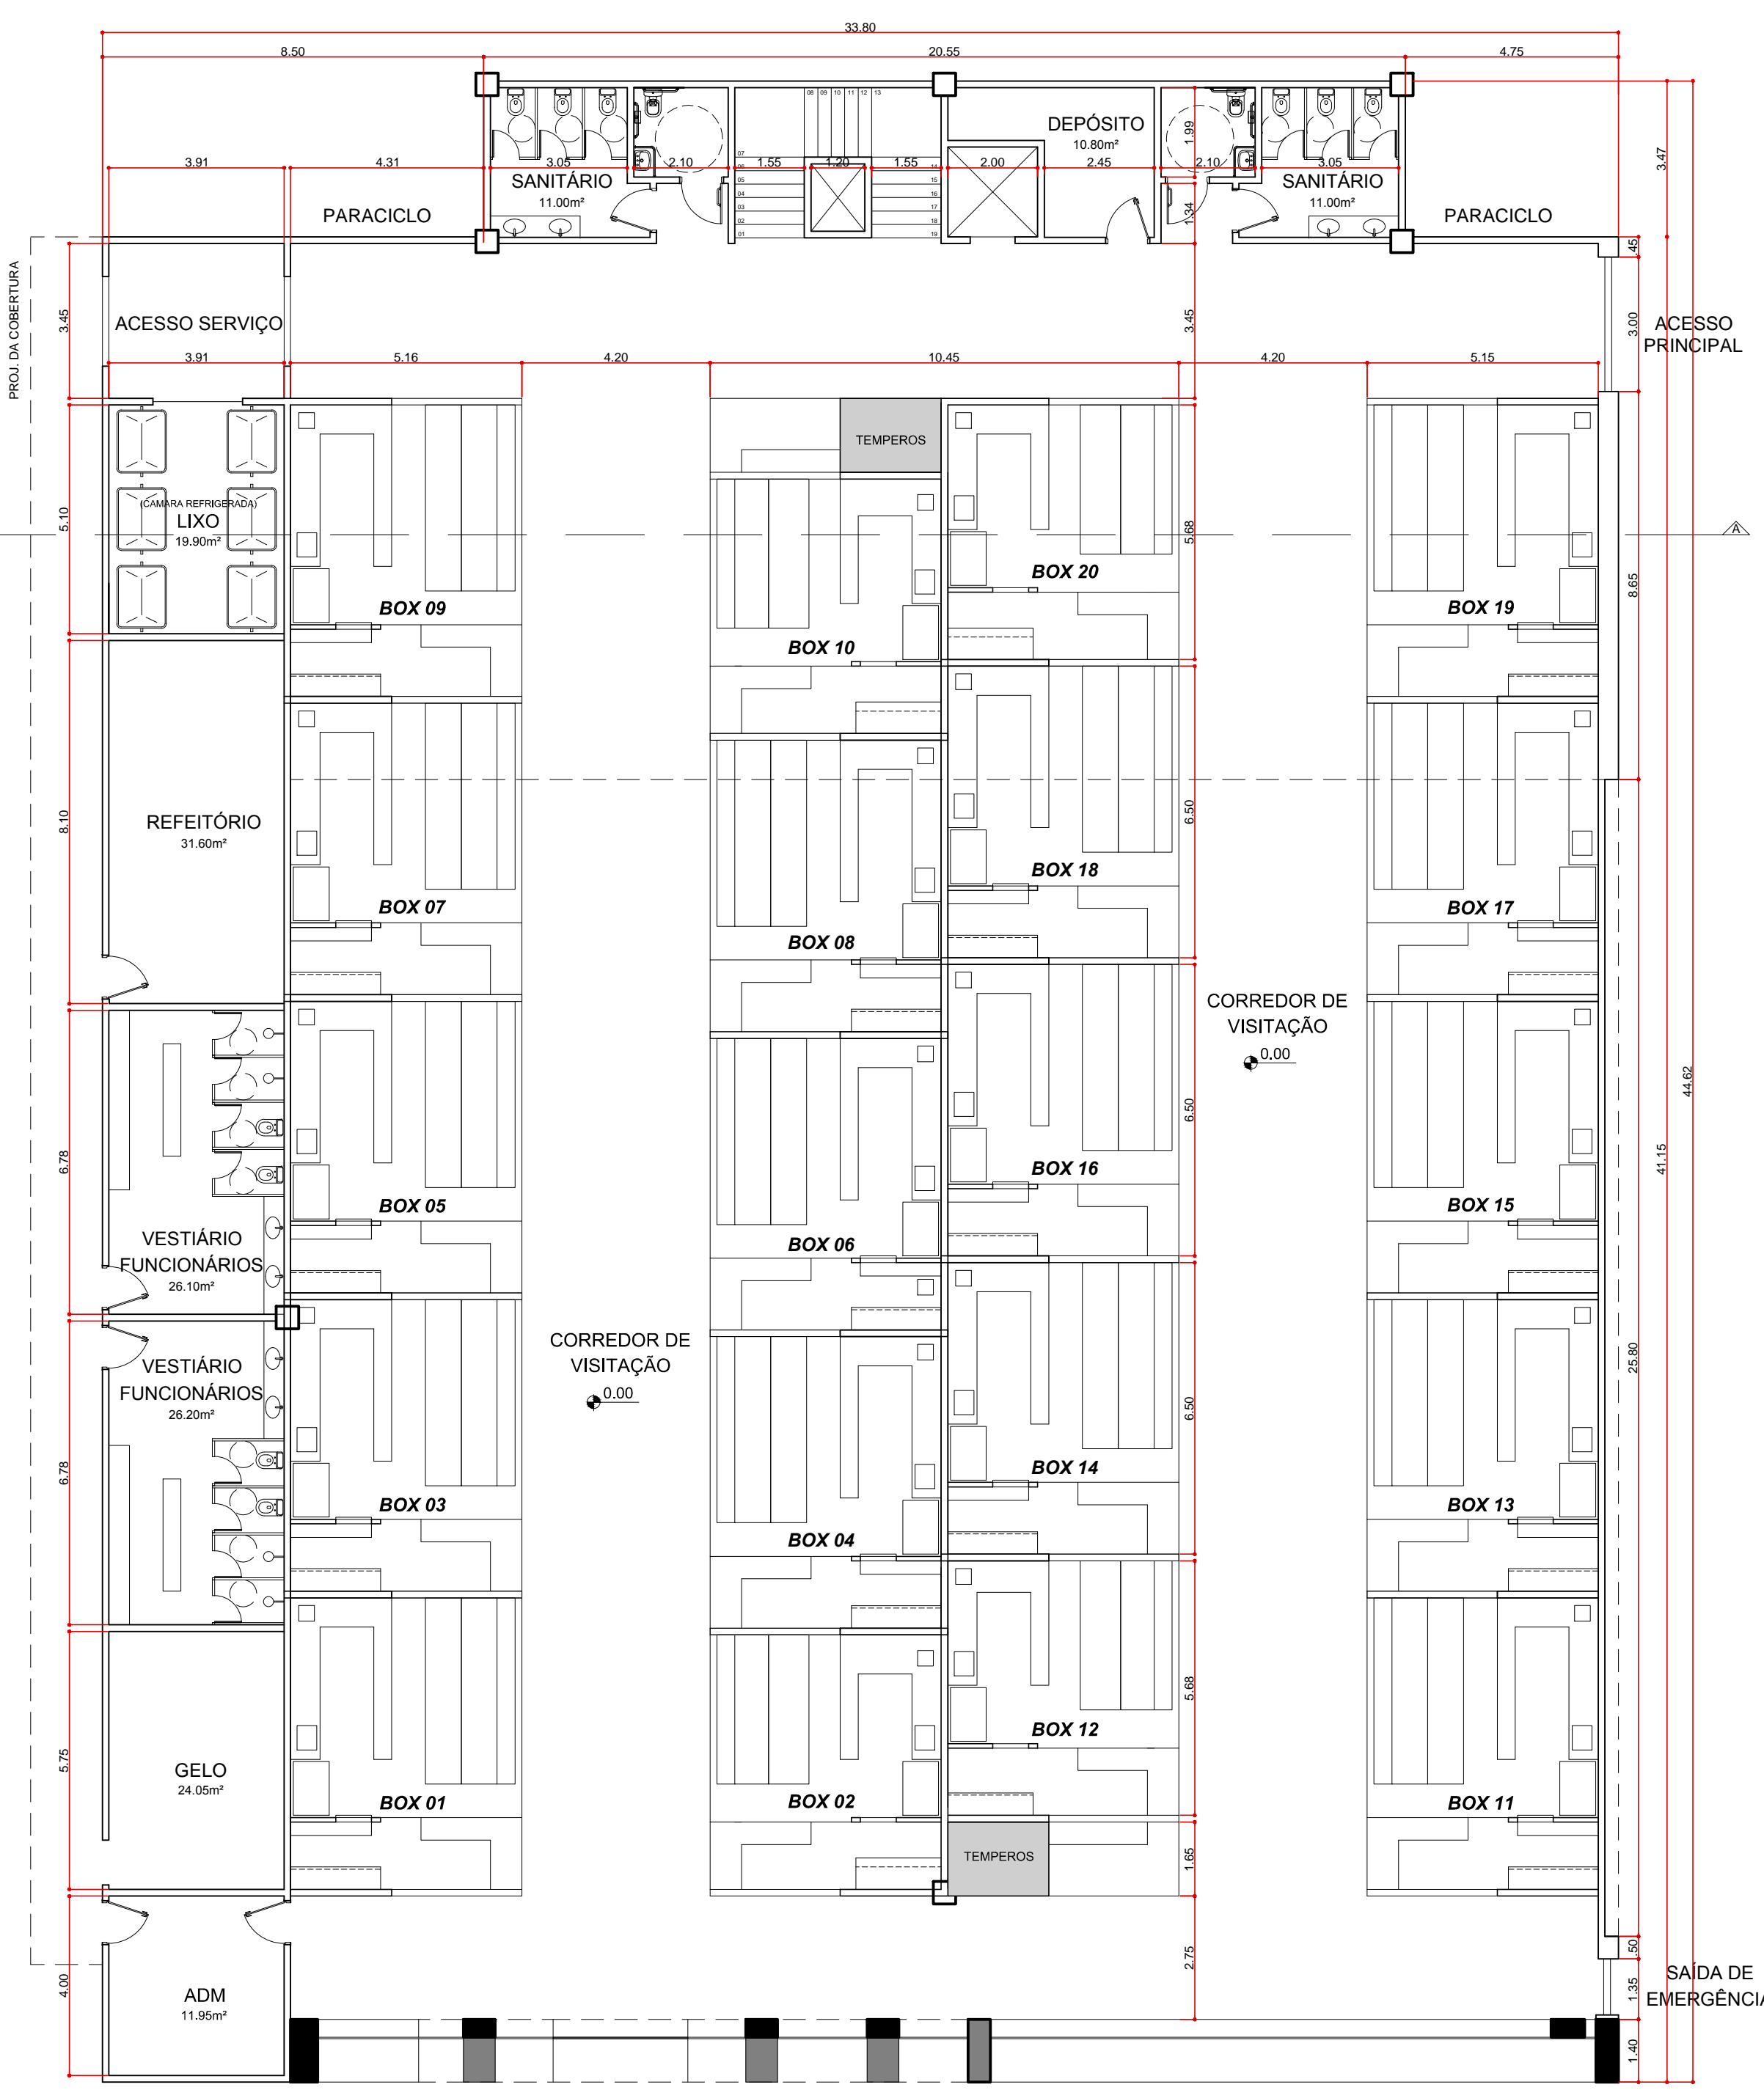

PLANTA TÉRREO
esc. - 1:125

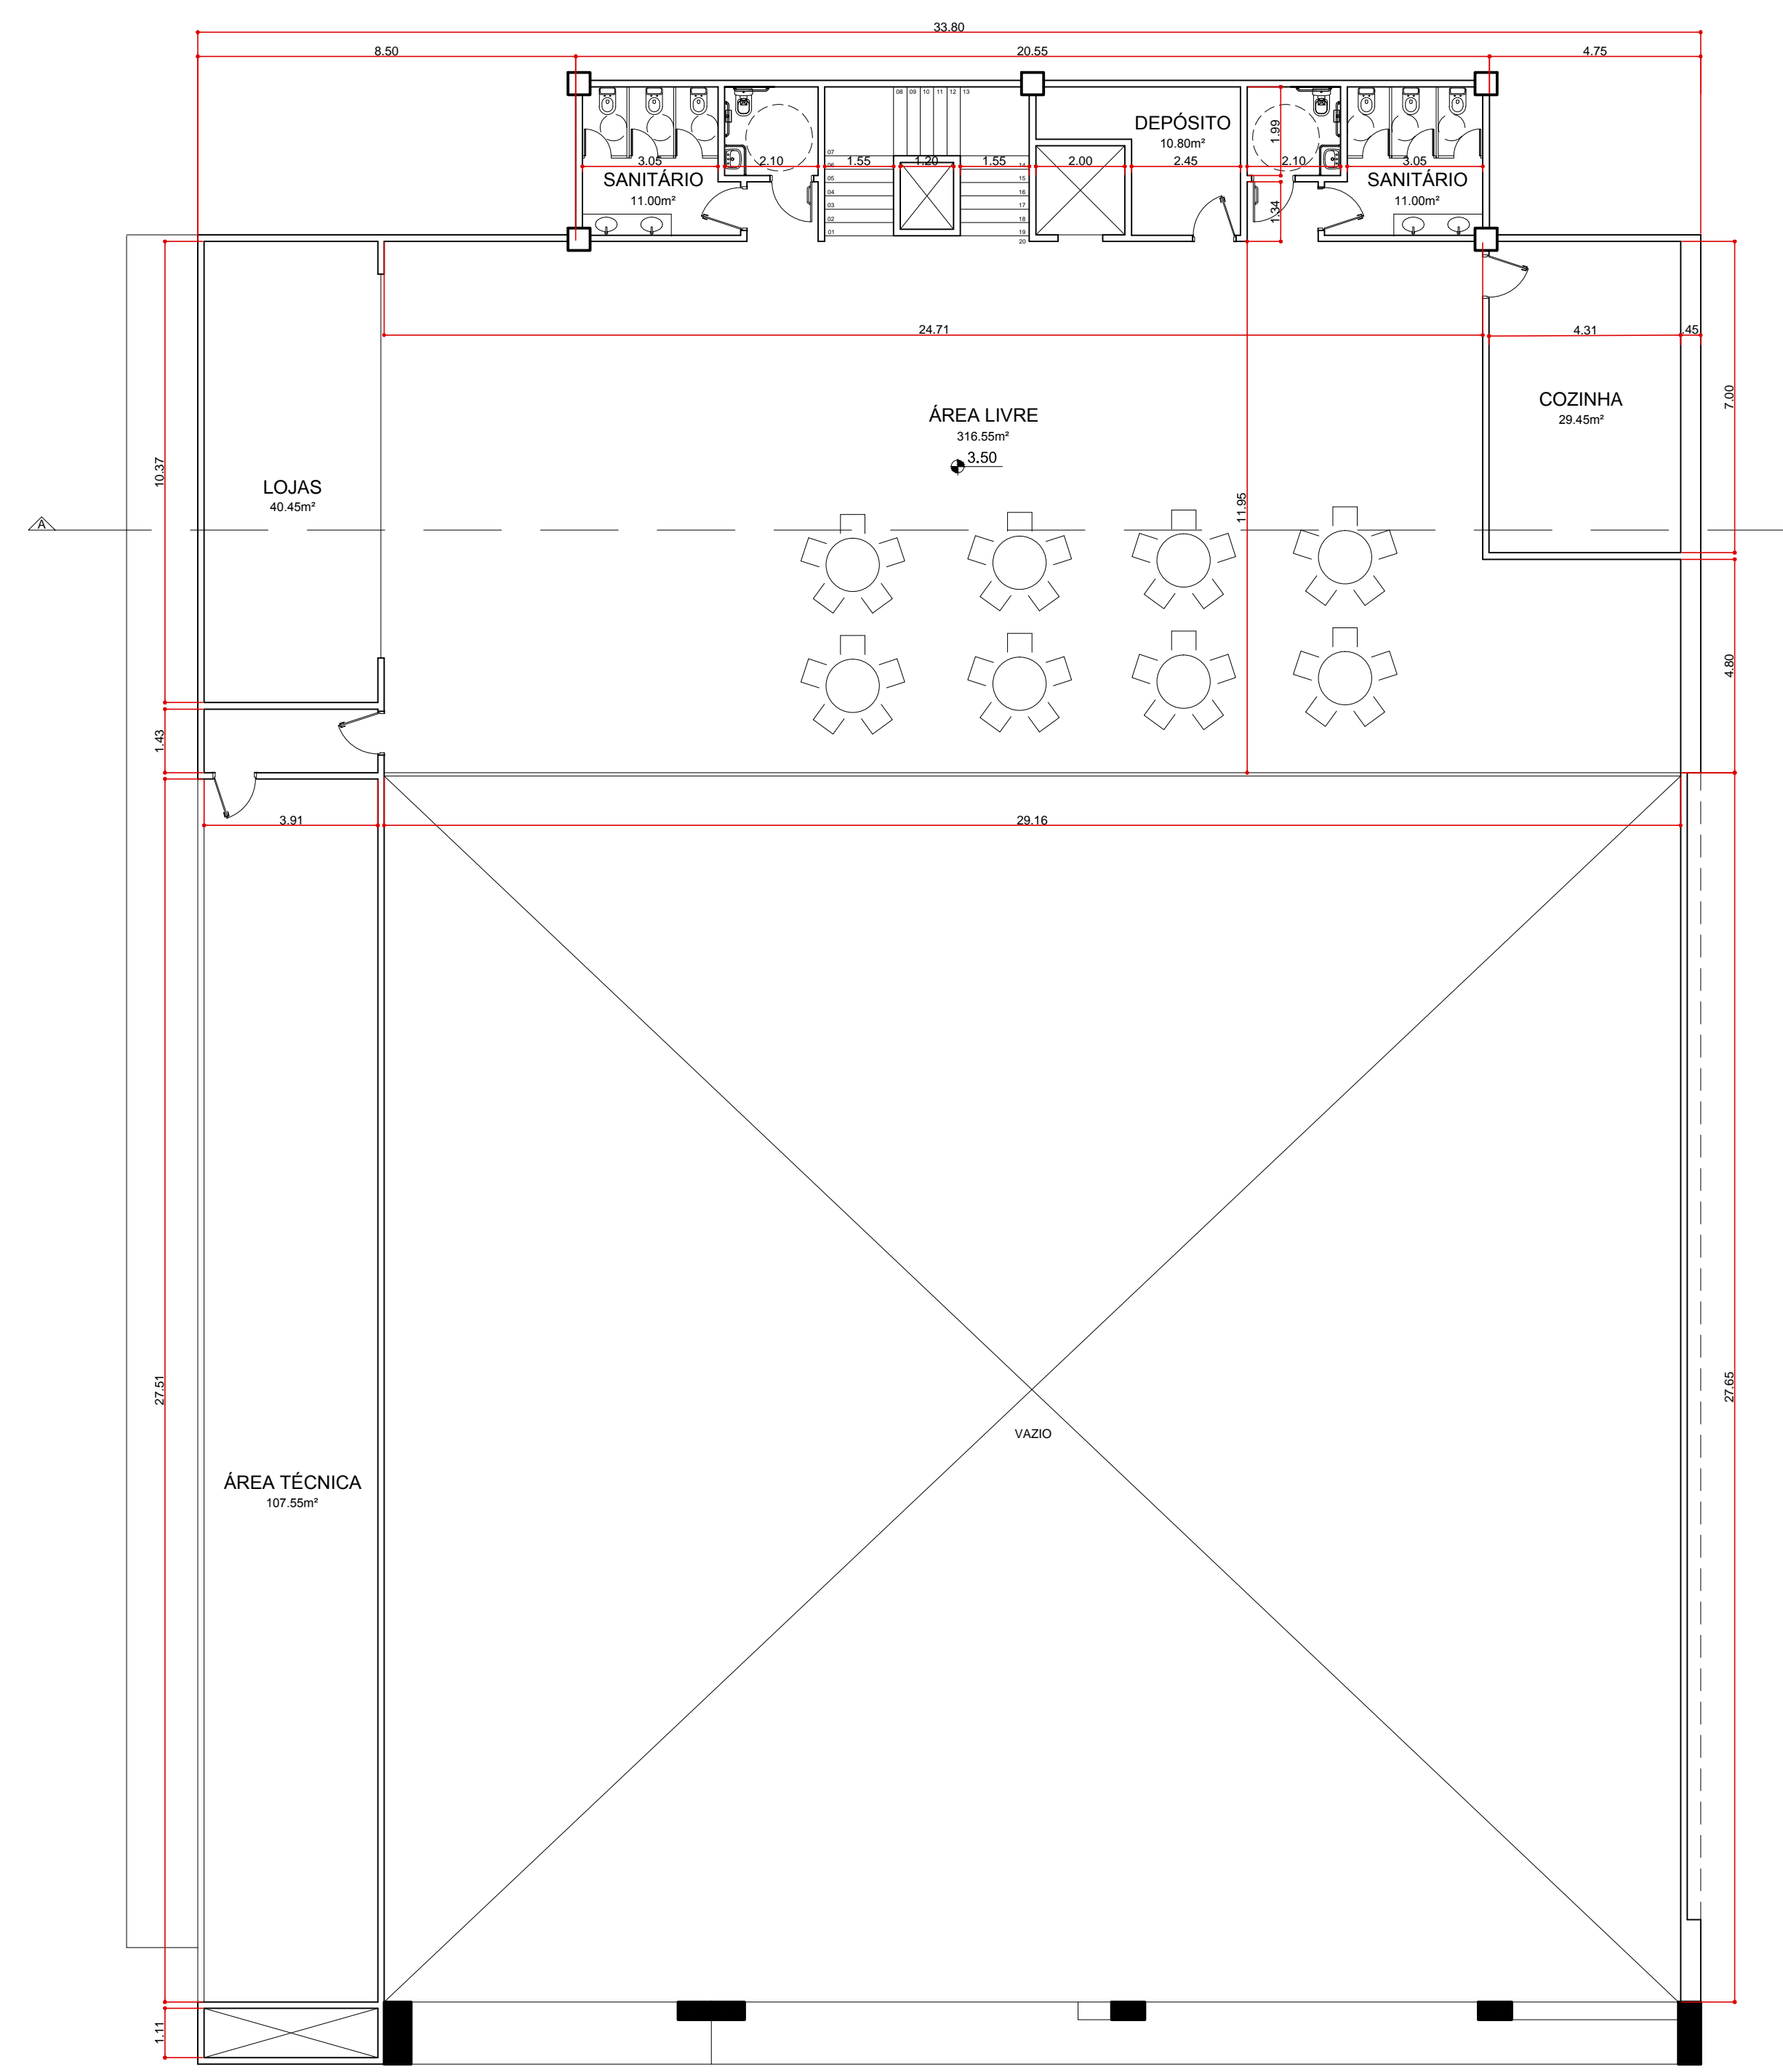

PLANTA MEZANINO
esc. - 1:125

- NOTAS:**
- QUALQUER ALTERAÇÃO NA OBRA, ANTES DE EXECUTADA, DEVERÁ SER SUBMETIDA À APROVAÇÃO DOS ARQUITETOS AUTORES DO PROJETO;
 - CONFERIR NÍVEIS E MEDIDAS NO LOCAL DA OBRA;
 - A RELOCAÇÃO DE POSTES DE ELETRICIDADE DEVERÁ SER ACOMPANHADA PELOS TÉCNICOS RESPONSÁVEIS PELO SETOR NA SESERP, ASSIM COMO O REMANEJAMENTO DE POSTES E CONTROLADORES SEMAFÓRICOS PELOS TÉCNICOS DA CET - SANTOS;
 - ESTE PROJETO ATENDE AO DECRETO Nº 9.296 DE 01/03/2019 QUE REGULAMENTOU O ART. 45 DA LEI Nº 13.146 DE 06/07/2015 QUE INSTITUI A LEI BRASILEIRA DE INCLUSÃO DA PESSOA COM DEFICIÊNCIA;
 - A IMPLANTAÇÃO DE GRAMA E O PLANTIO OU REMANEJAMENTO DE ÁRVORES, DEVERÁ SER FEITA SOB VISTORIA DOS ARQUITETOS RESPONSÁVEIS PELO PROJETO E PELOS TÉCNICOS DA SEMAM;

REV.	DATA	DESCRIÇÃO

PROJETO EXECUTIVO - MERCADO DE PEIXE			
LOCAL:	PONTA DA PRAIA - SANTOS - SP	PROJETO:	SIEDI / SEDURB
TÍTULO:	IMPLANTAÇÃO GERAL, TÉRREO E MEZANINO	DESENHO:	SIEDI / SEDURB
ESCALA:	INDICADA	DATA:	MARÇO DE 2019
FOLHA:	01/02	 PREFEITURA MUNICIPAL DE SANTOS SEDURB SIEDI / CET	