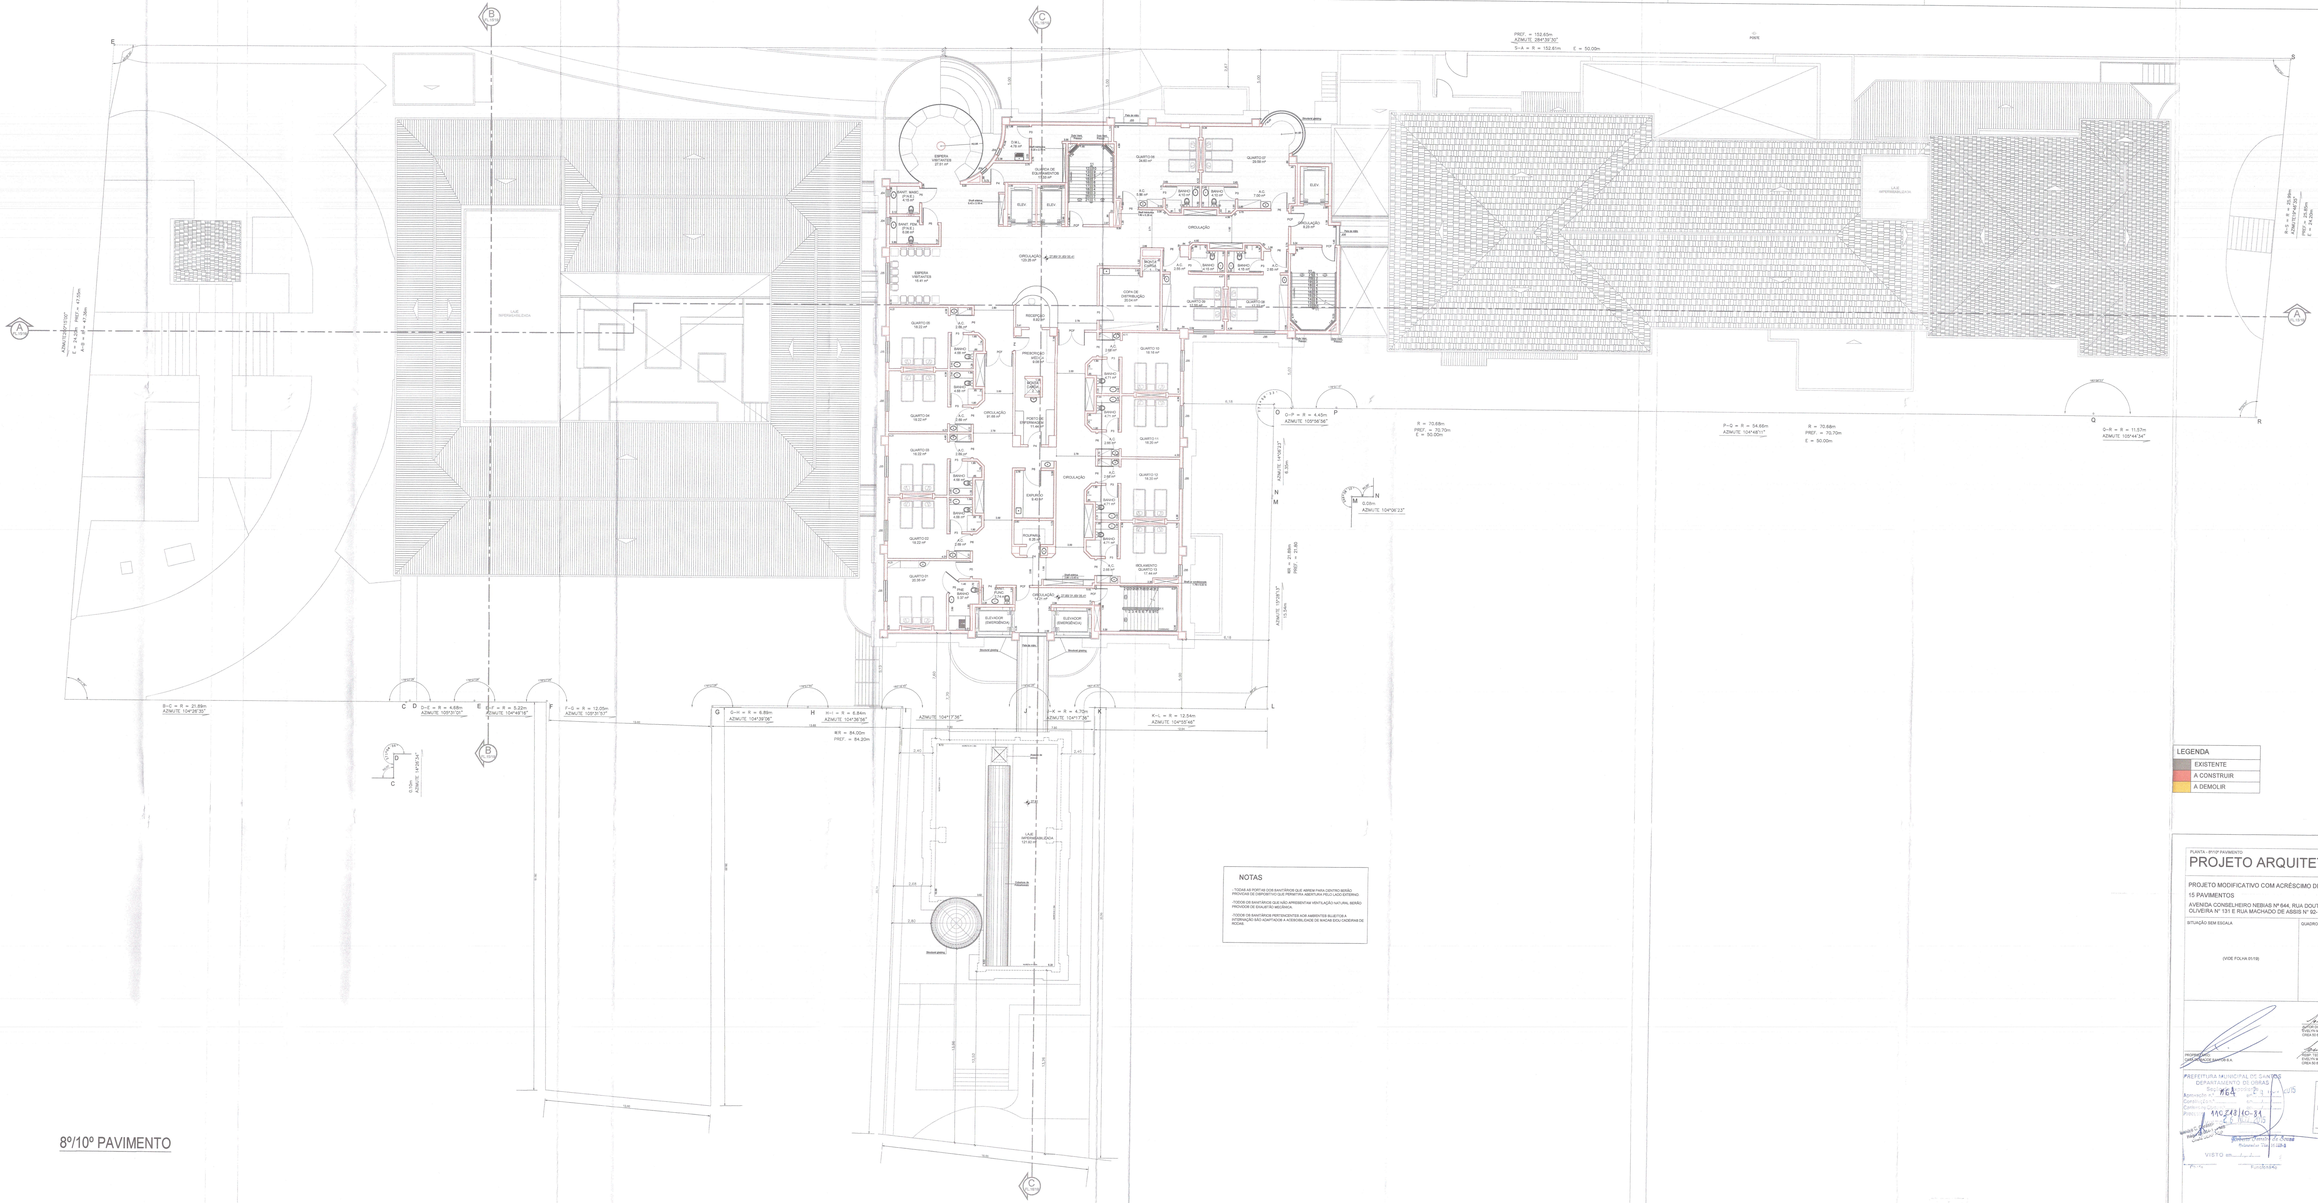

8º/10º PAVIMENTO

NOTAS

- TODAS AS PORTAS DOS SANITÁRIOS QUE ABREM PARA CONTROLAR SÃO PROVIDAS DE DISPOSITIVO QUE PERMITIRÁ ABERTURA PELO LADO EXTERNO.
- TODOS OS SANITÁRIOS QUE NÃO APRESENTAM VENTILAÇÃO NATURAL SERÃO PROVIDOS DE EXAUSTÃO MECÂNICA.

LEGENDA

	EXISTENTE
	A CONSTRUIR
	A DEMOLIR

PLANTA - 8º/10º PAVIMENTO

PROJETO ARQUITETÔNICO

ESCALA 1:100

FOLHA 10/19

15/12/2012

PROJETO MODIFICATIVO COM ACRÉSCIMO DE ÁREA CONSTRUÍDA

15 PAVIMENTOS

AVENIDA CONSELHEIRO NEBIAS Nº 644, RUA DOUTOR ARMANDO DE SALES OLIVEIRA Nº 131 E RUA MACHADO DE ASSIS Nº 92- BOQUEIRÃO - SANTOS - SP

SITUAÇÃO SEM ESCALA	QUADRO DE ÁREAS (m²)
(VIDE FOLHA 01/19)	(VIDE FOLHA 01/19)

PROPRIETÁRIO



PREFEITURA MUNICIPAL DE SANTOS
DEPARTAMENTO DE OBRAS
Seg. Aprovação nº 464 Data 29/10/2013
Aprovação nº
Construção nº
Conferência nº
Protocolo nº 110218/10-31
26/10/2013

DEPARTAMENTO DE OBRAS
EXPEDIENTE
Data proveniente do parecer acima
Processo nº 10213/109
16.08.2013

Christian Nobo Benetti
Seg. nº 32.713-0
Oficial Administrativo

VISTO em