

**LEGENDA**

	EXISTENTE
	A CONSTRUIR
	A DEBOLAR

PLANTA: 1º PAVIMENTO ATICO  
**PROJETO ARQUITETÔNICO 14/19**  
 ESCALA: 1:100  
 15/05/2011


PROJETO MODIFICATIVO COM ACRESCIMO DE AREA CONSTRUIDA  

PROJ. CIVIL: [assinatura]  
 PROJ. ELTR: [assinatura]






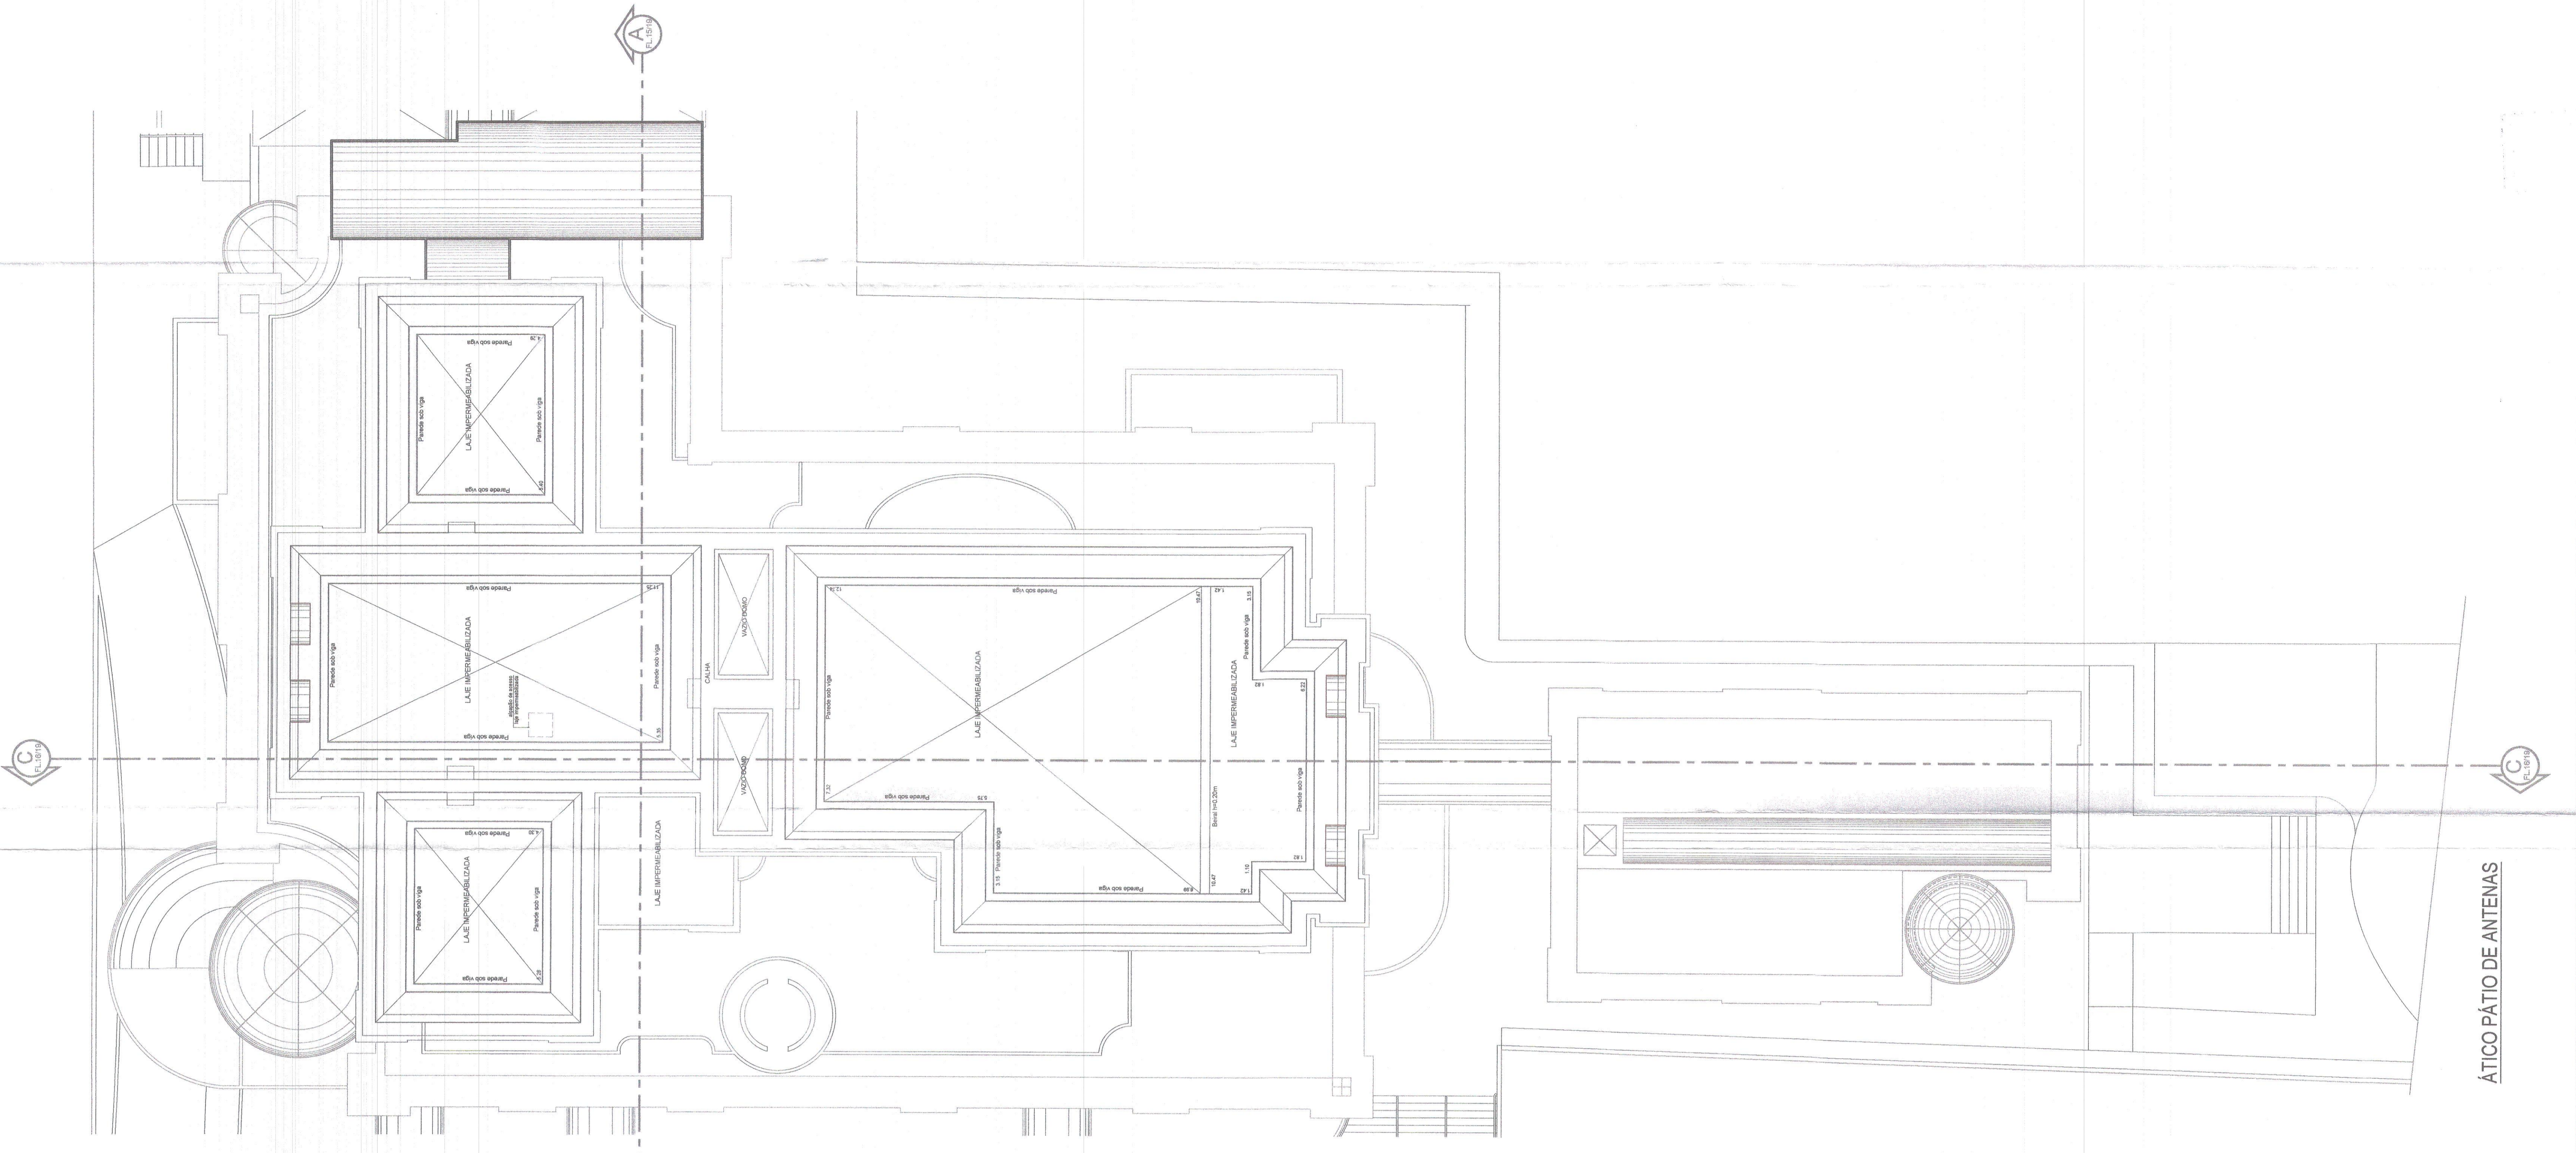


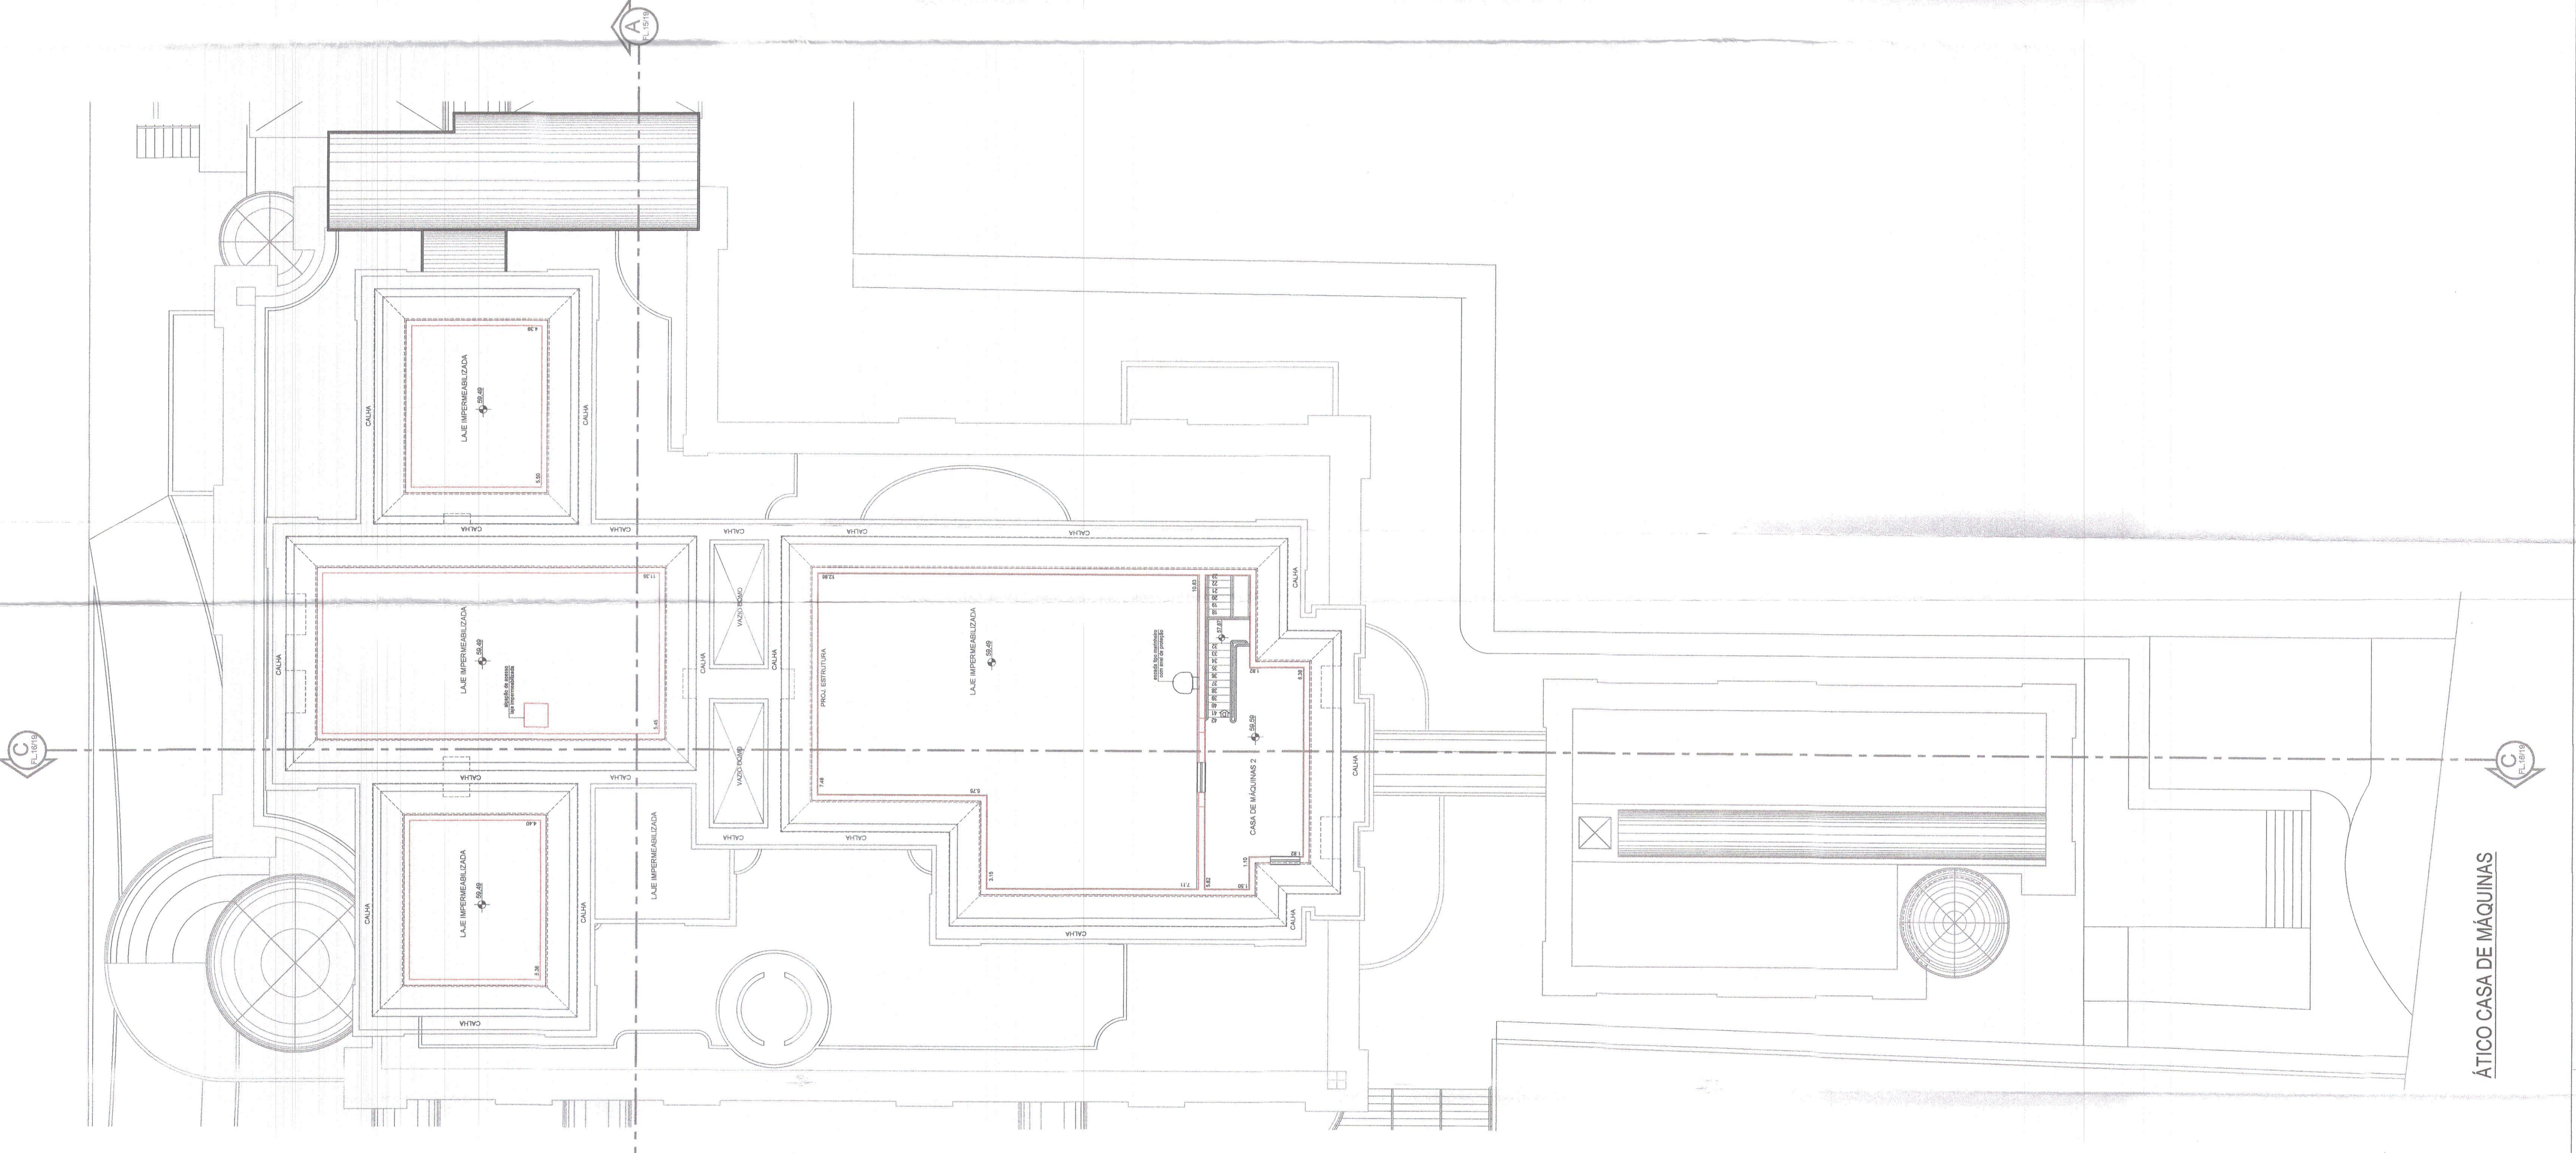


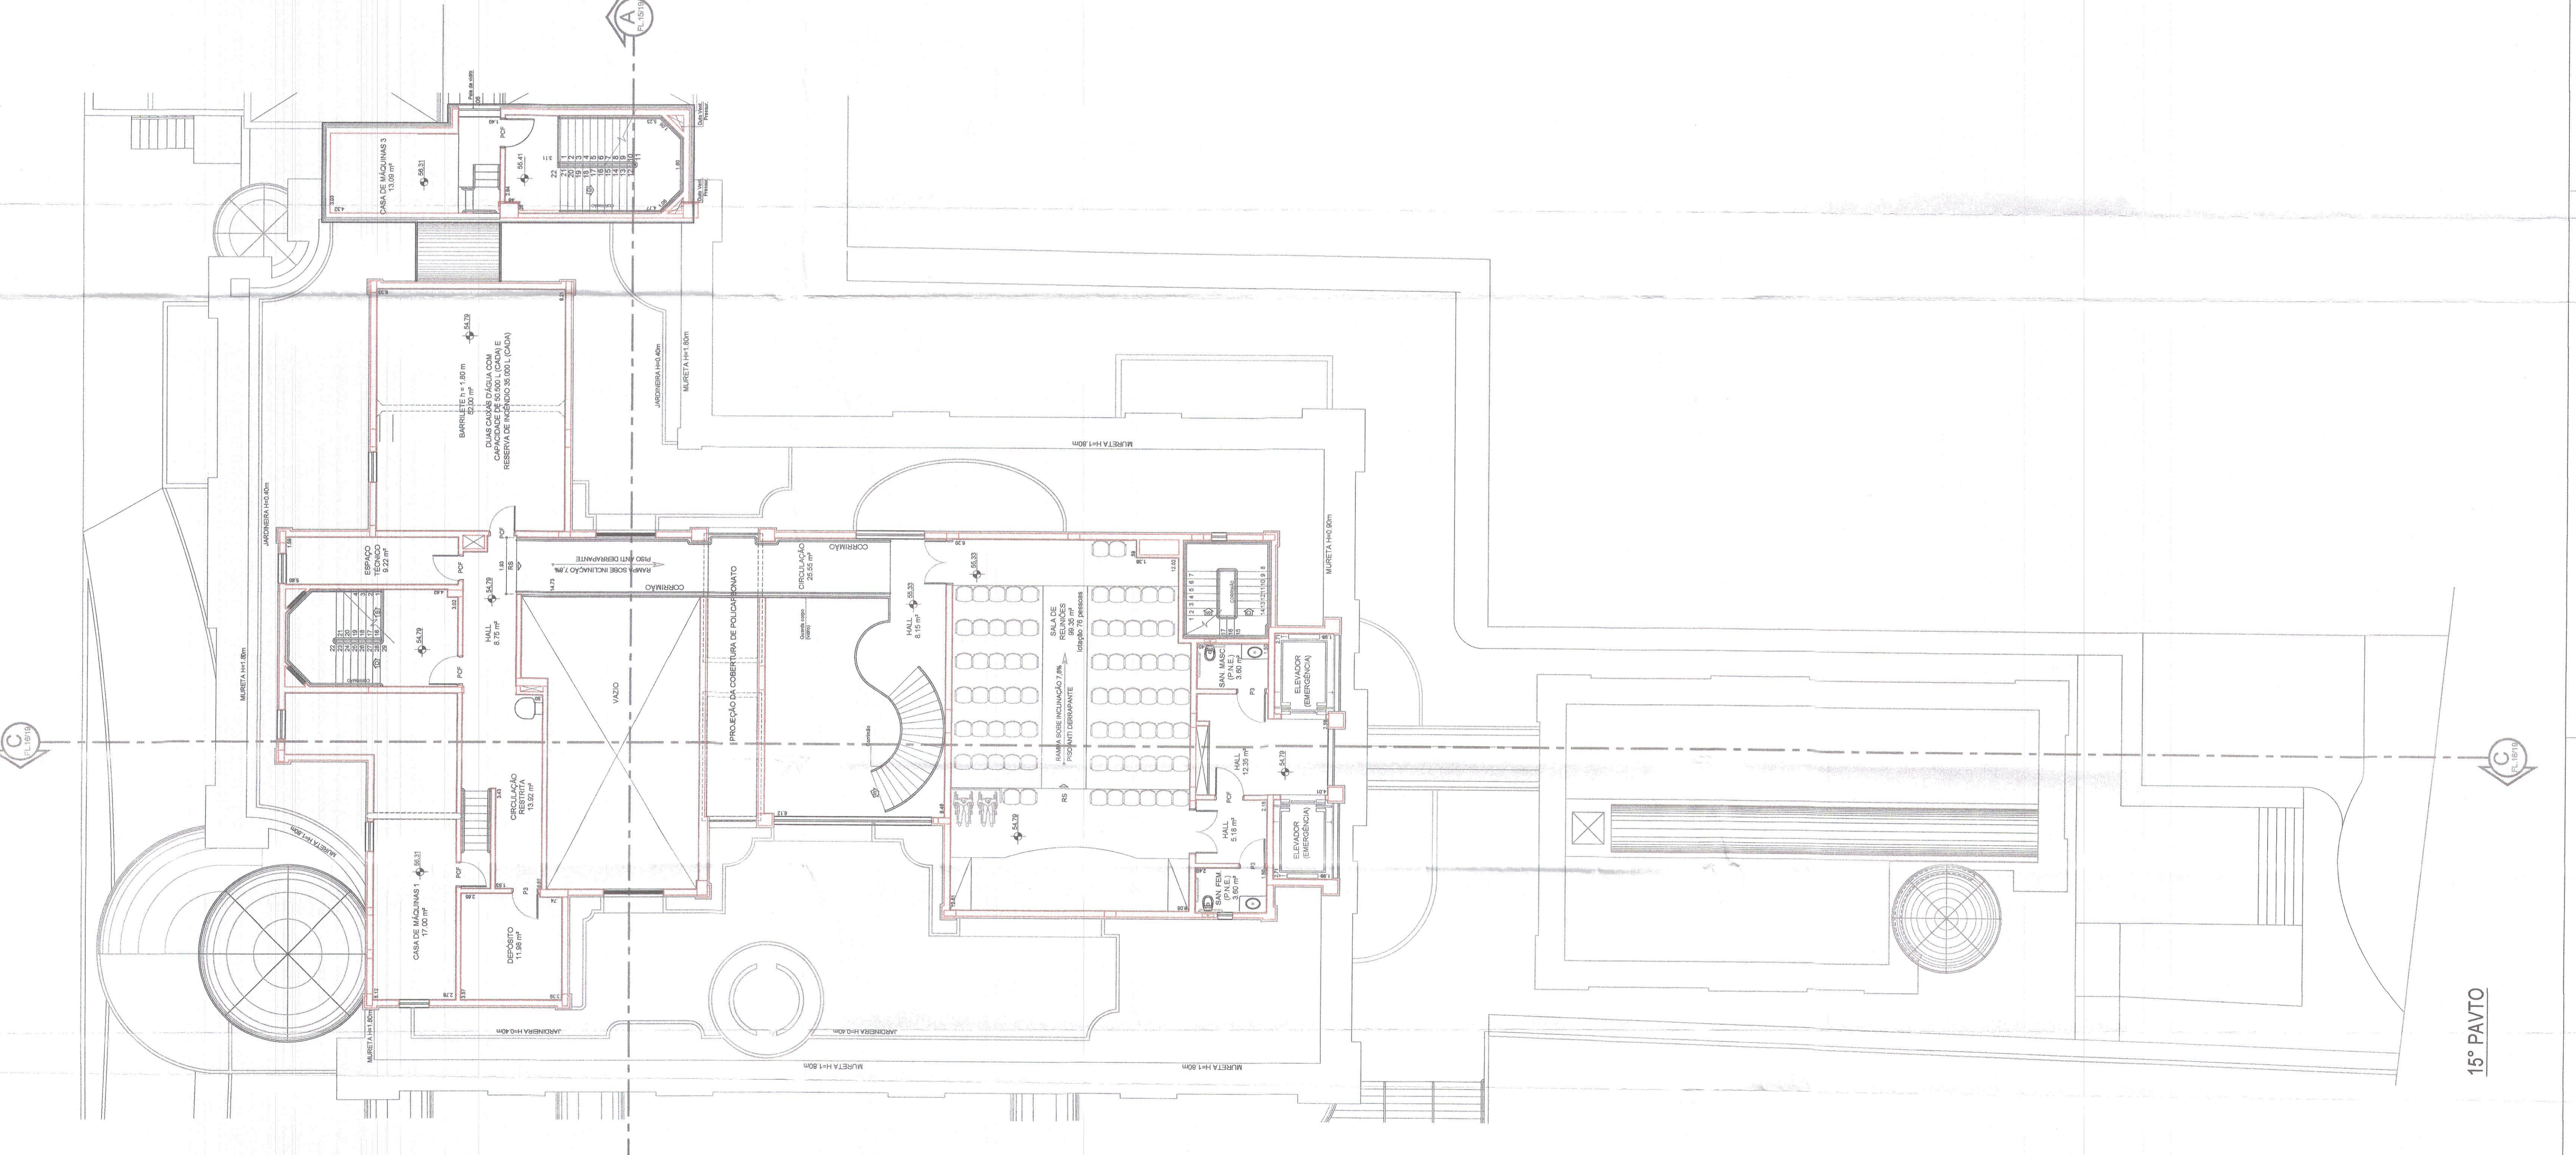

