





ELEVACÃO - 2

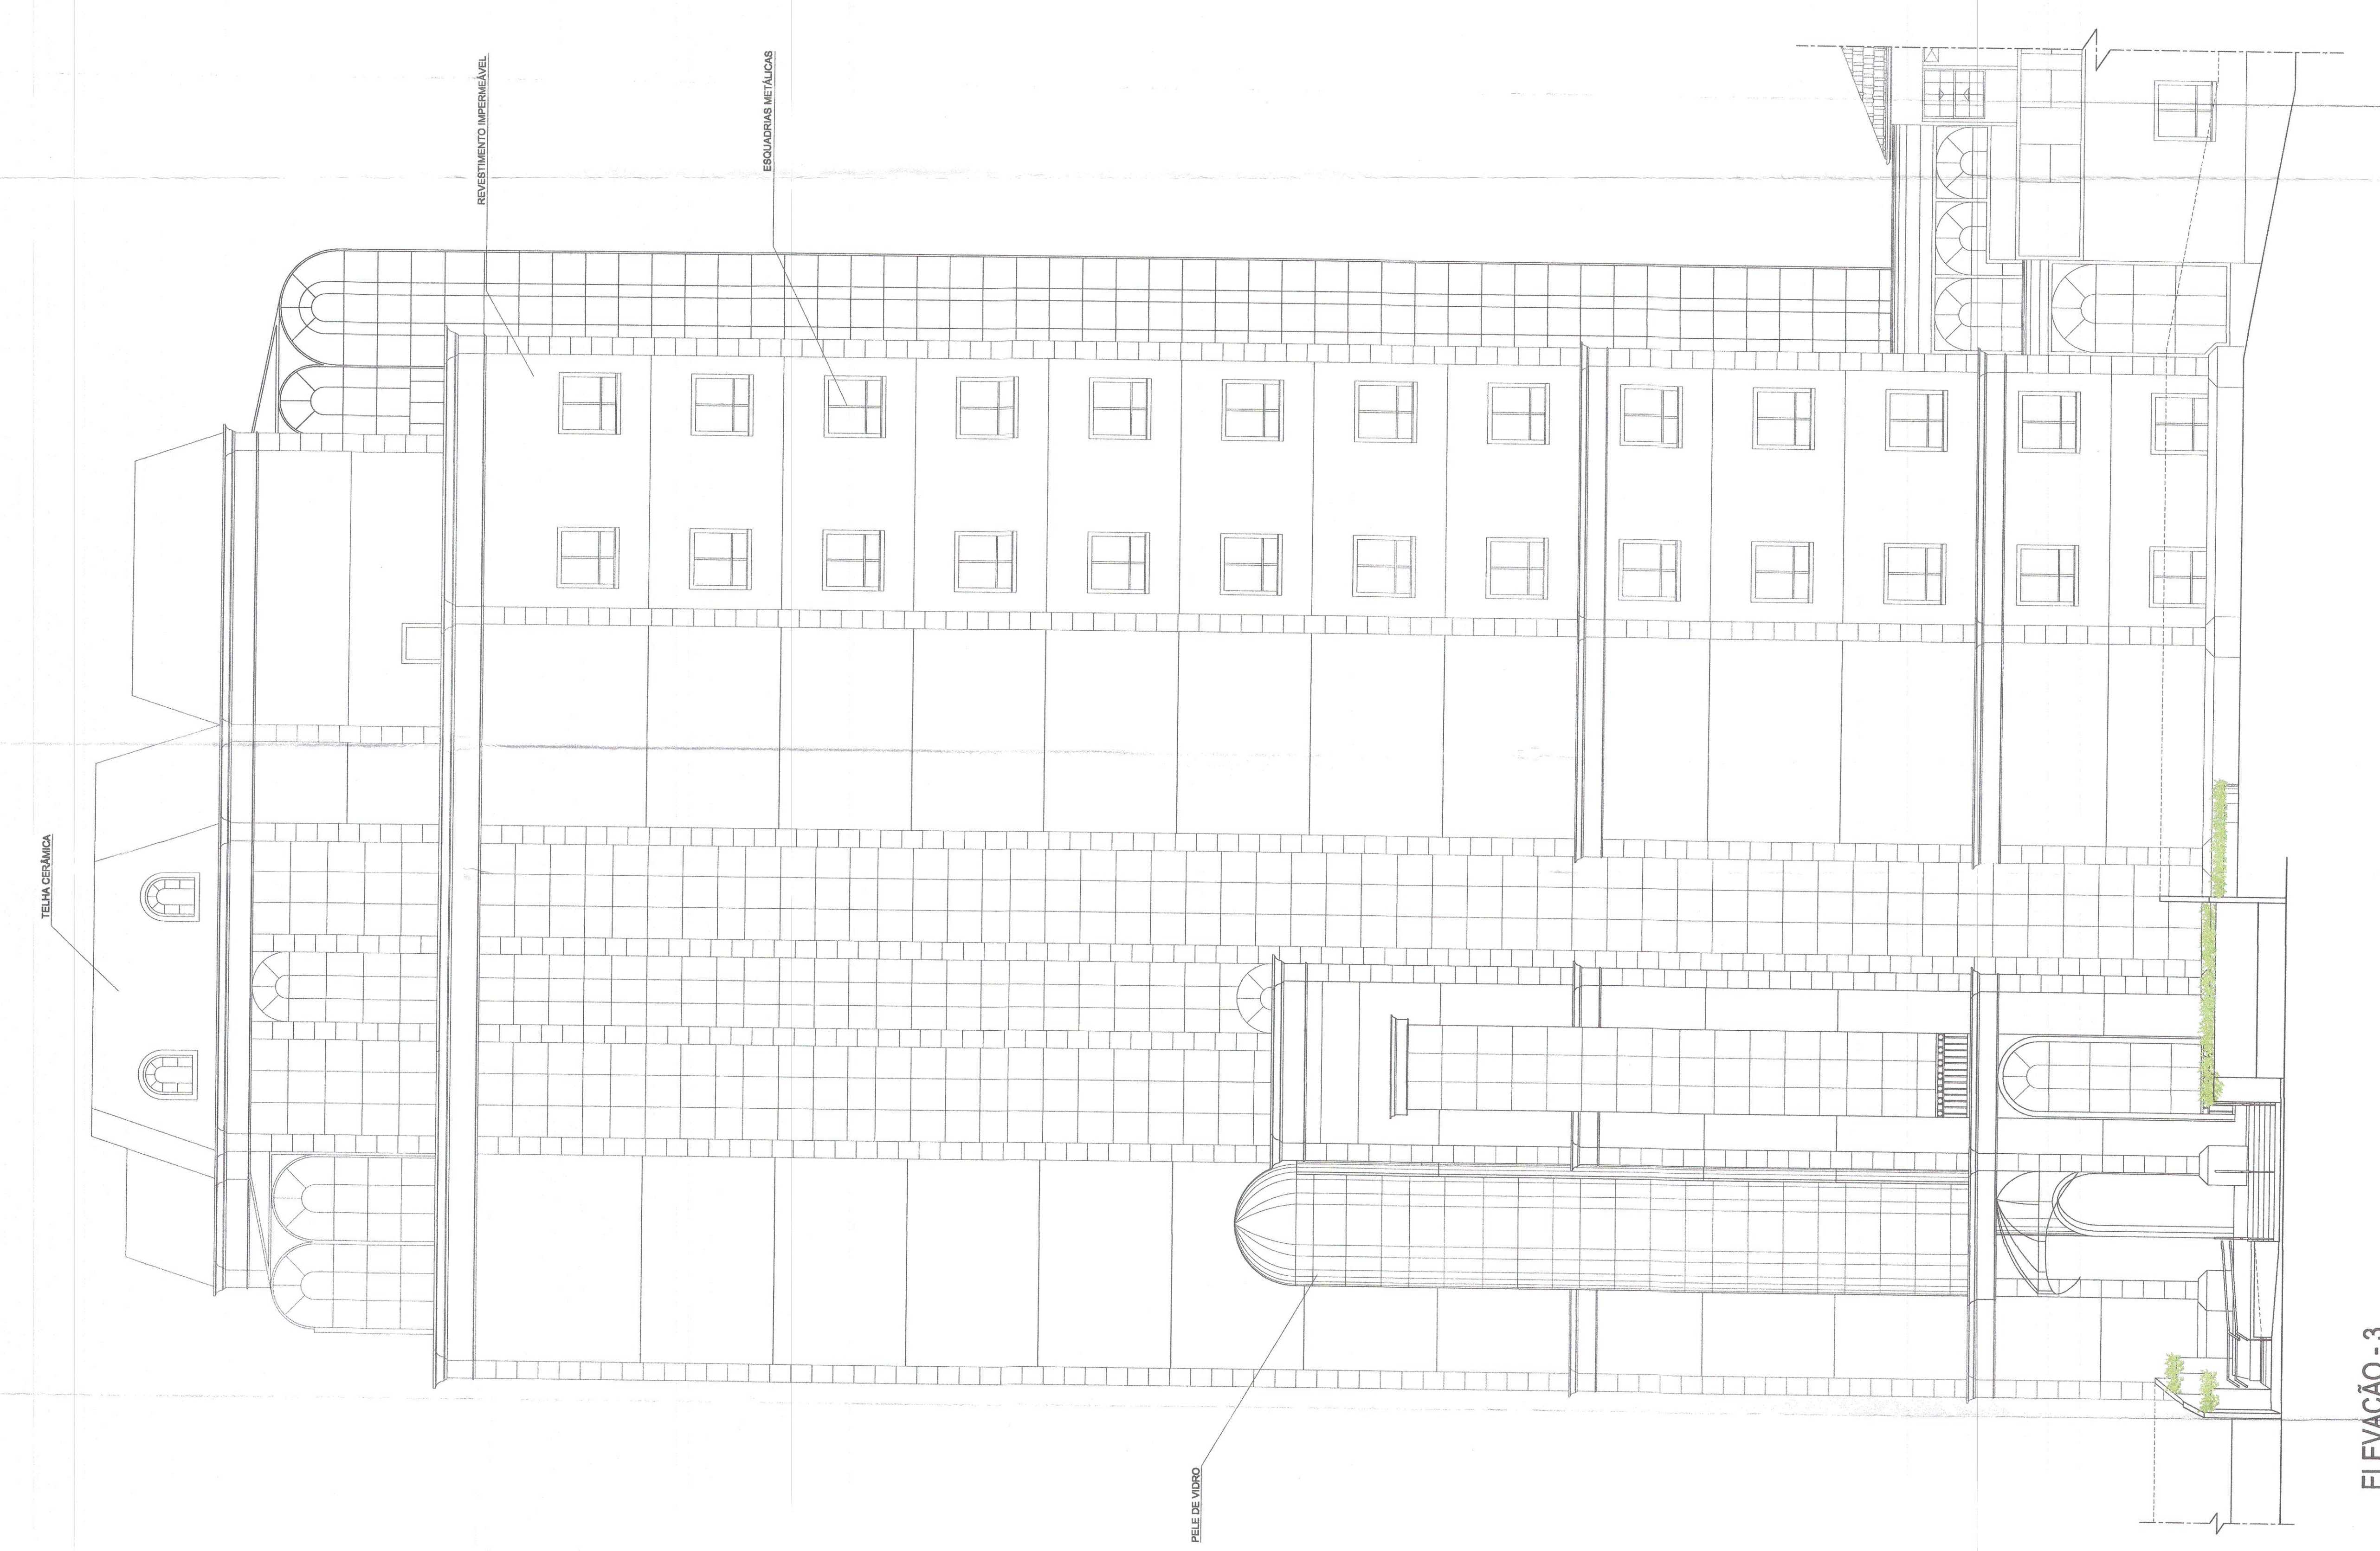

ELEVACÃO - 3

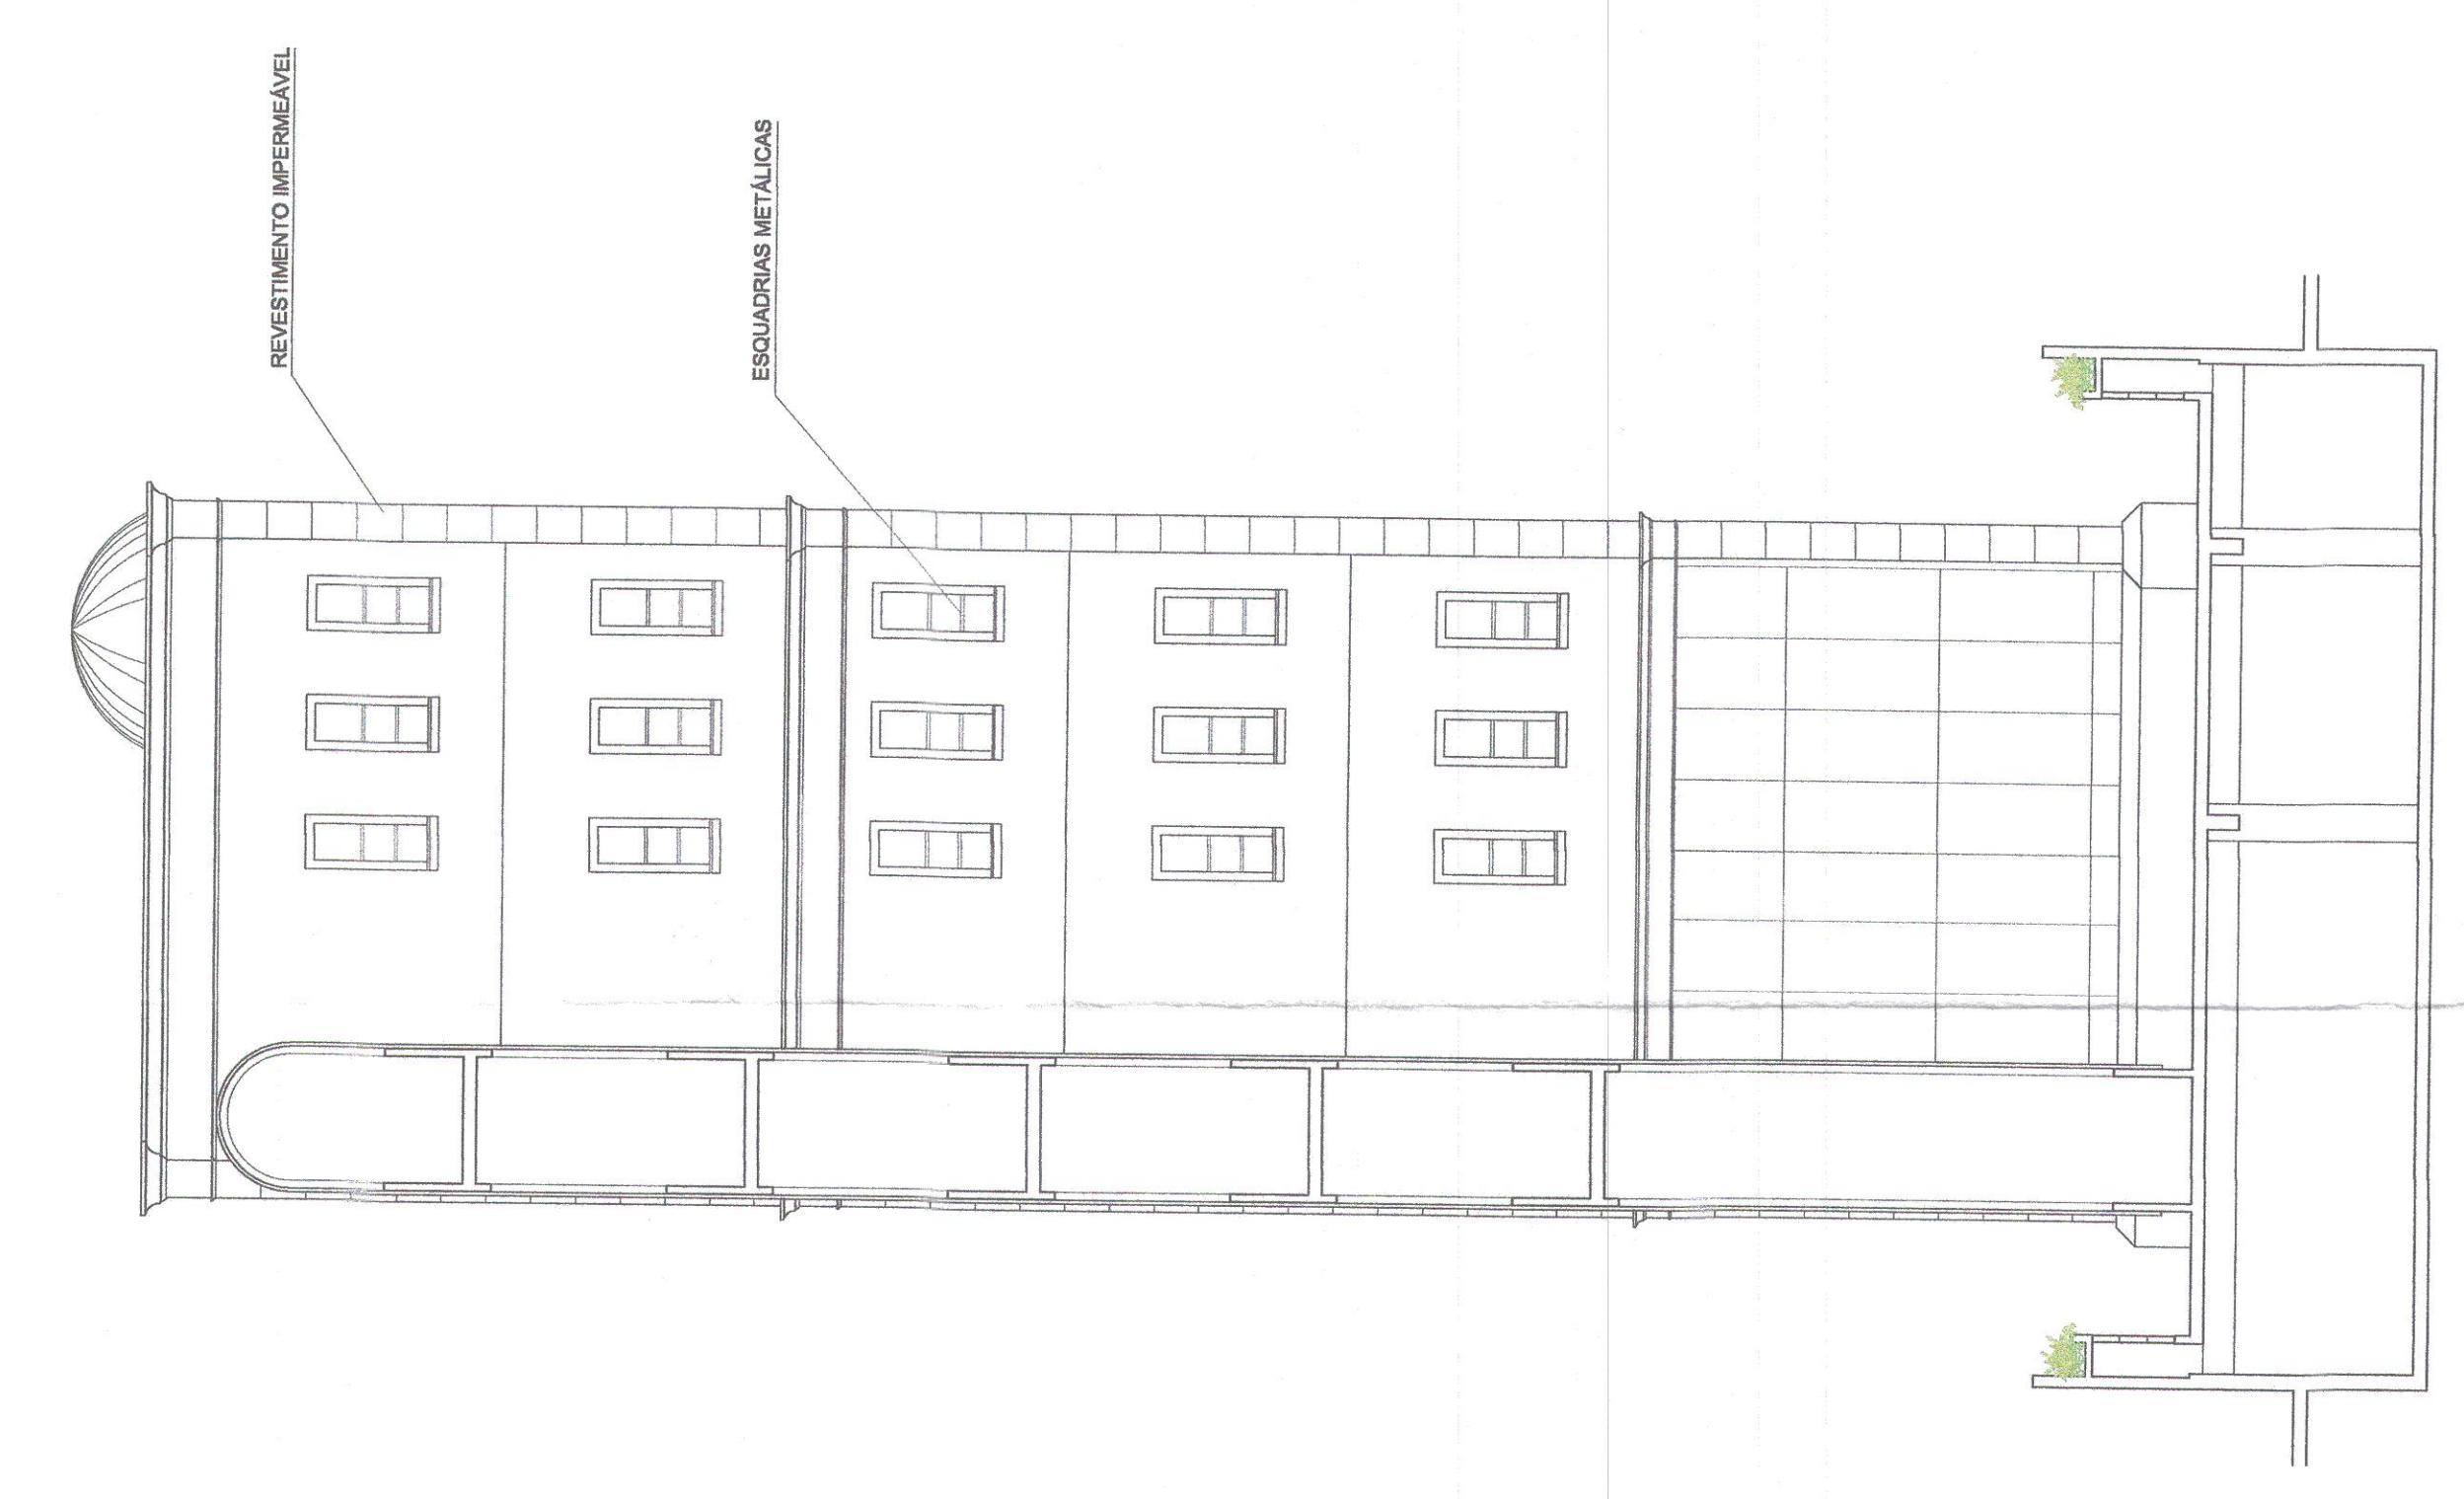

ELEVACÃO - 8

FOLHA Nº 18/19
PROJETO ARQUITETÔNICO 18/19
 ESCALA 1:100
 PROJETO MODIFICATIVO COM ACRESCIMO DE ÁREA CONSTRUIDA
 REFORMA DO TERMO DE REFERÊNCIA PARA O PROJETO DE RECONSTRUÇÃO DE SALAS
 OLIVARIANTE E SUA MAQUETA DE ASSIS INC. LOCALIZADO: SANTOS SP
 QUANTO ÀS ÁREAS
 QUANTO ÀS ÁREAS

PROJETO ARQUITETÔNICO REFORMA DO TERMO DE REFERÊNCIA PARA O PROJETO DE RECONSTRUÇÃO DE SALAS OLIVARIANTE E SUA MAQUETA DE ASSIS INC. LOCALIZADO: SANTOS SP QUANTO ÀS ÁREAS QUANTO ÀS ÁREAS	PROJETO ARQUITETÔNICO REFORMA DO TERMO DE REFERÊNCIA PARA O PROJETO DE RECONSTRUÇÃO DE SALAS OLIVARIANTE E SUA MAQUETA DE ASSIS INC. LOCALIZADO: SANTOS SP QUANTO ÀS ÁREAS QUANTO ÀS ÁREAS
---	---

REFORMA DO TERMO DE REFERÊNCIA PARA O PROJETO DE RECONSTRUÇÃO DE SALAS OLIVARIANTE E SUA MAQUETA DE ASSIS INC. LOCALIZADO: SANTOS SP
 QUANTO ÀS ÁREAS
 QUANTO ÀS ÁREAS

14/02/2018
 14/02/2018

VISTO E APROVADO:

