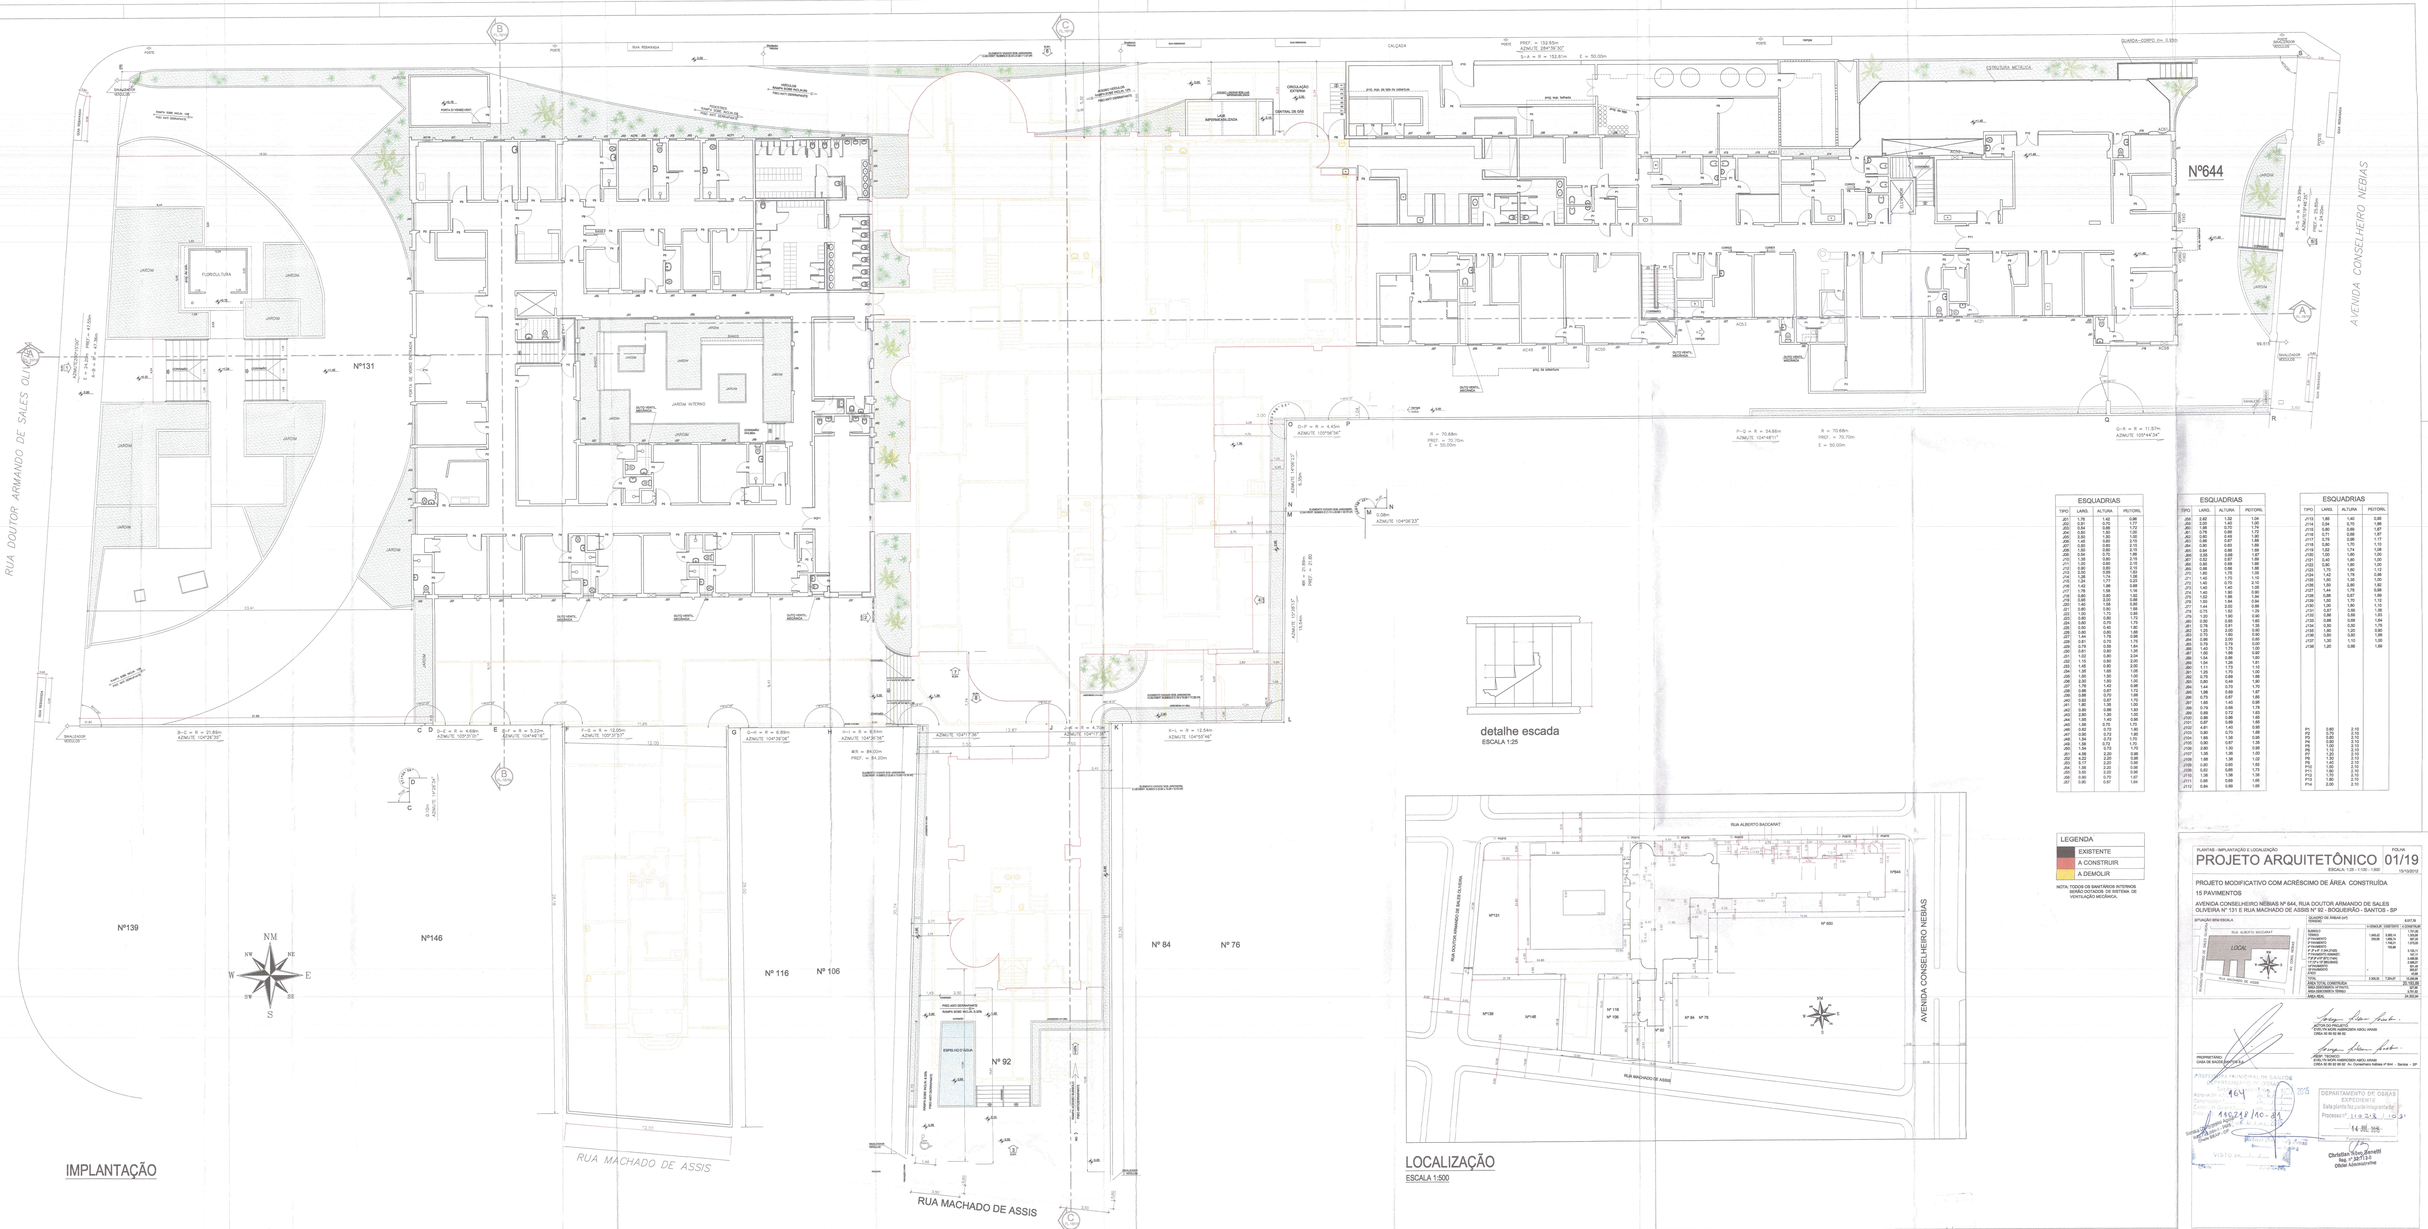
RUA DOUTOR ARMANDO DE SALES OLIVEIRA
AVENIDA CONSELHEIRO NEBIAS
RUA MACHADO DE ASSIS
RUA REBOUÇAS
RUA ALBERTO BASCARAT
Nº644
Nº131
Nº139
Nº146
Nº 116
Nº 106
Nº 84
Nº 76
Nº 92
