


RUA BARÃO DE PARANAPIACABA

AV. WASHINGTON LUIZ

AV. GENERAL FRANCISCO GLICÉRIO

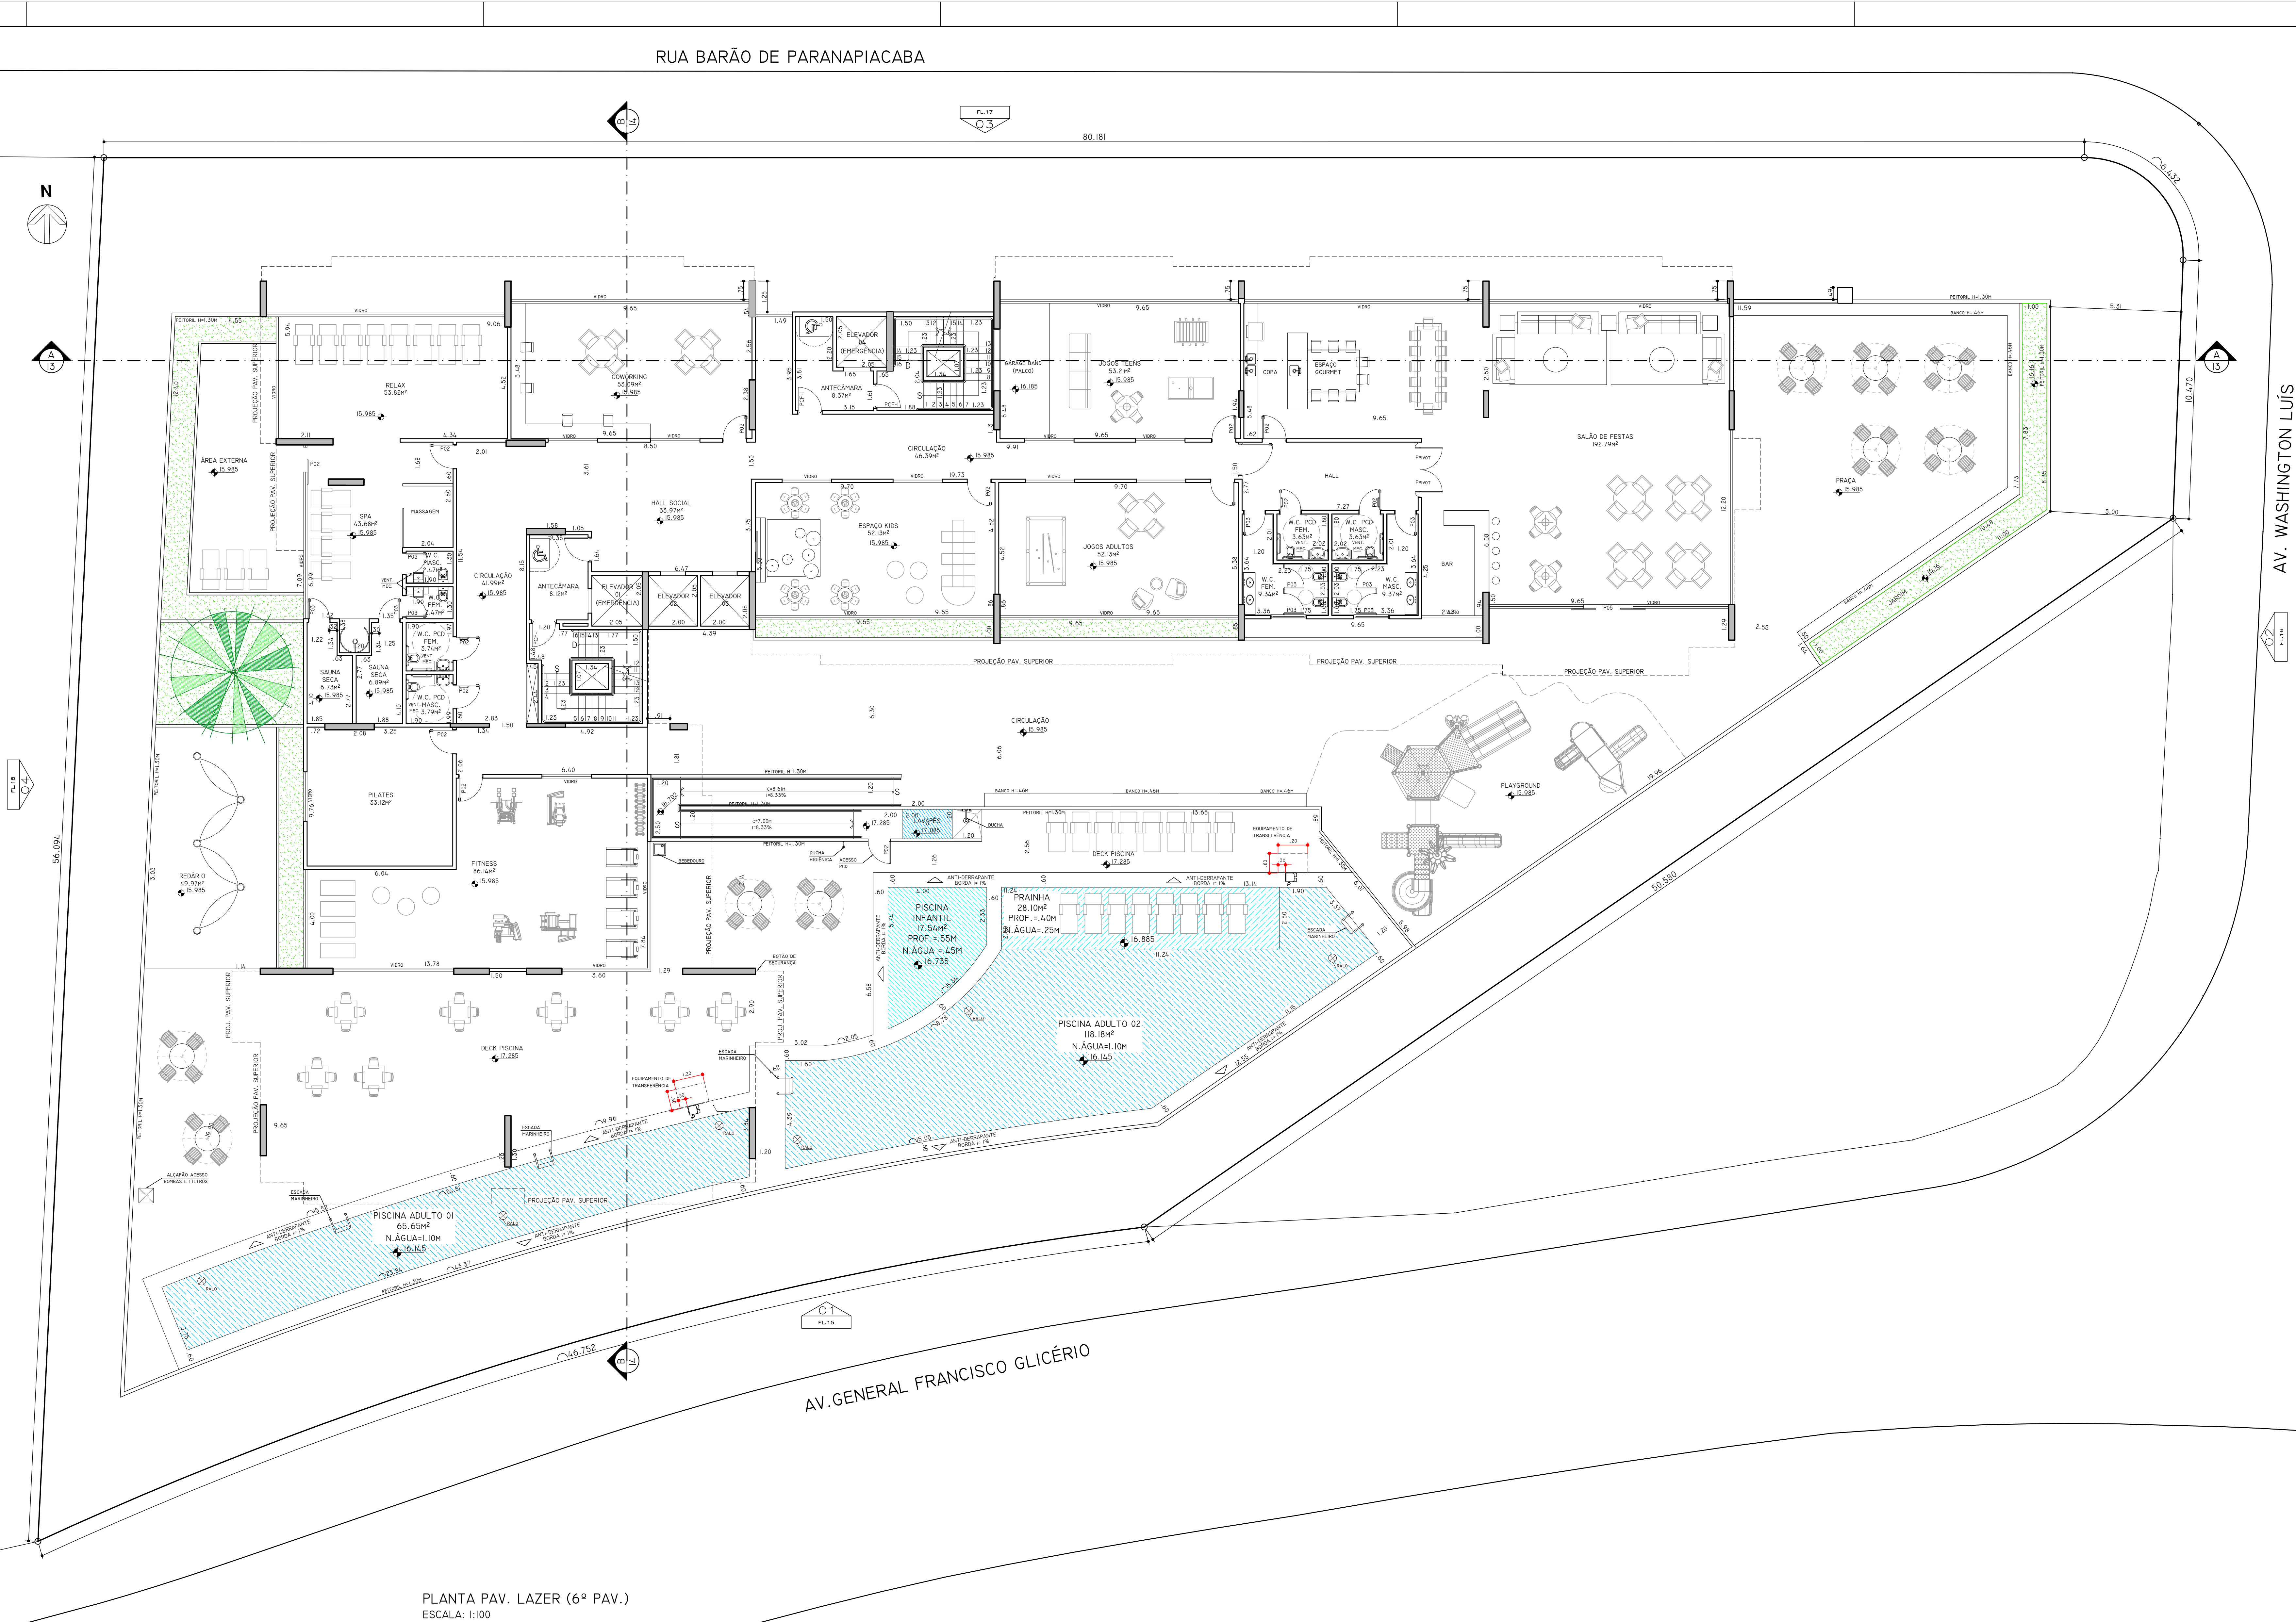

PLANTA PAV. LAZER (6º PAV.)  
ESCALA: 1:100

DETALHE 01  
ESCALA: 1:25

<b>PROJETO ARQUITETÔNICO</b> PLANTA - PAV. LAZER (6º PAV.)		<b>FOLHA</b> 07/16	
OBRA: PROJETO PARA CONSTRUÇÃO DE EDIFÍCIO PLURIHABITACIONAL E DE PRESTAÇÃO DE SERVIÇOS		ESCALA: 1:100	
LOCAL: RUA BARÃO DE PARANAPIACABA, 139 E 141 - ENCRUZILHADA - SANTOS/SP			
PROP.: ANCORA CONSTRUTORA E INCORPORADORA LTDA. CNPJ: 06.858.440/0001-07			
SITUAÇÃO S/ ESCALA		ÁREAS	
VER FOLHA 01/16		VER FOLHA 01/16	
PROPRIETÁRIO: ANCORA CONSTRUTORA E INCORPORADORA LTDA. CNPJ: 06.858.440/0001-07		AUTOR DO PROJETO: ROBERTO C. SAVIELLO ARQUITETO - CAU 4999-6	
RESP. TÉCNICO PELA EXECUÇÃO DA OBRA: THIAGO TORRES DE ARAÚJO ENGENHEIRO - CREA/SP: 506/6373-75			