



02 PLANTA - ARMAZÉM 04
 ESCALA 1/150

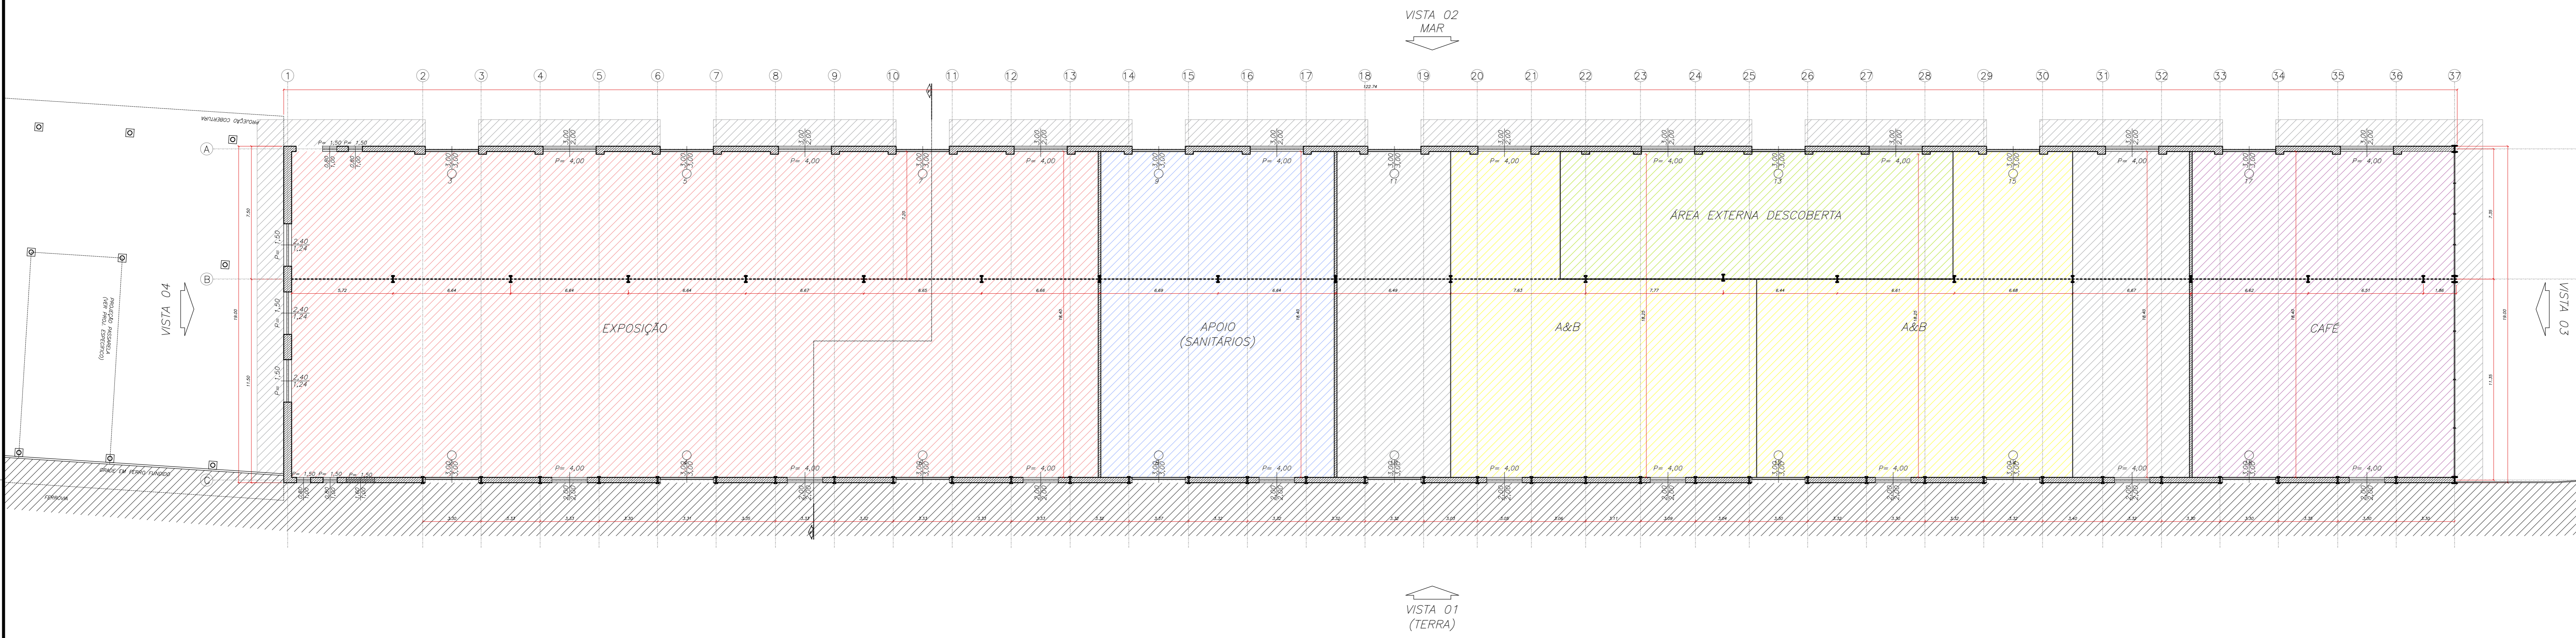


SITUAÇÃO - SEM ESCALA

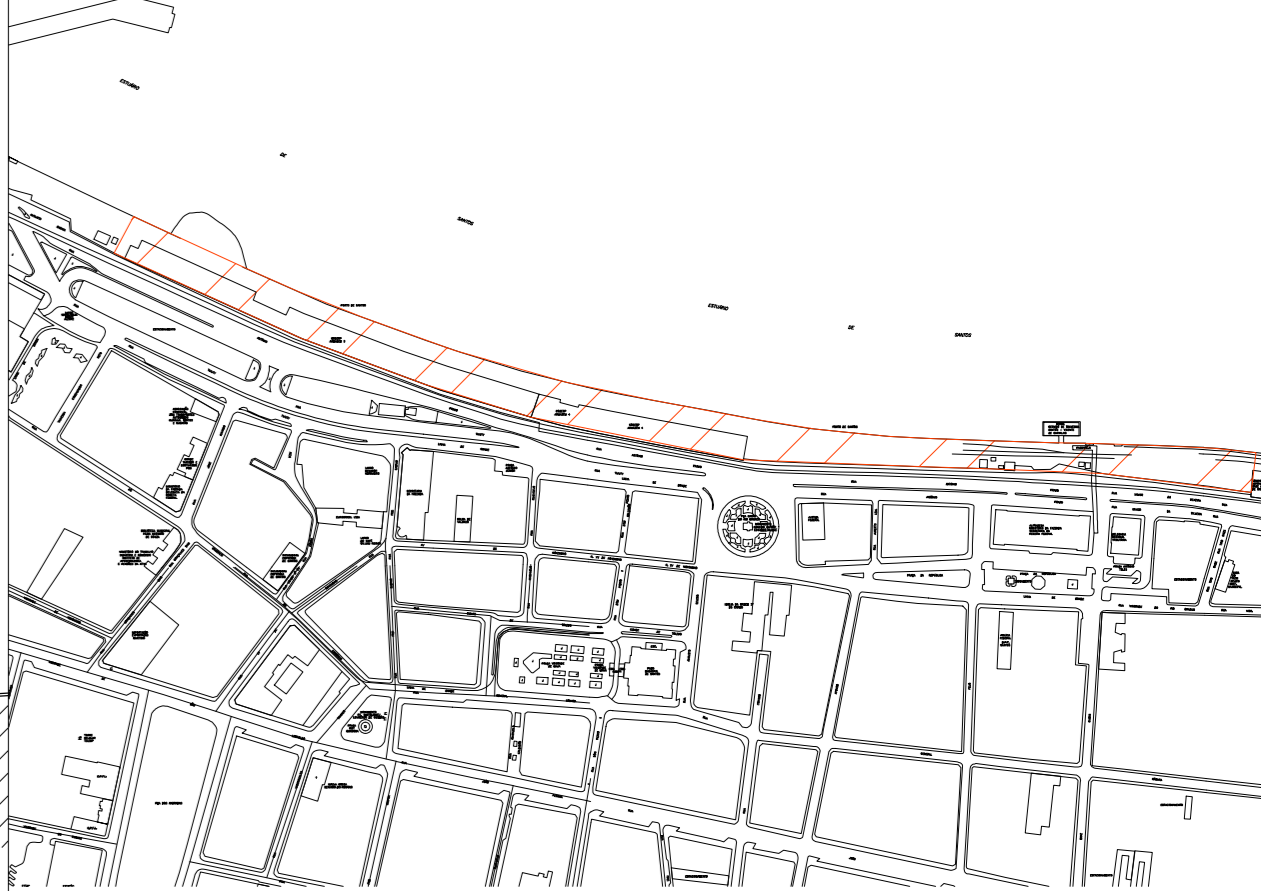


LOCALIZAÇÃO - SEM ESCALA


02 VISTA LATERAL 01 - ARMAZÉM 04 (LADO TERRA)
 ESCALA 1/150

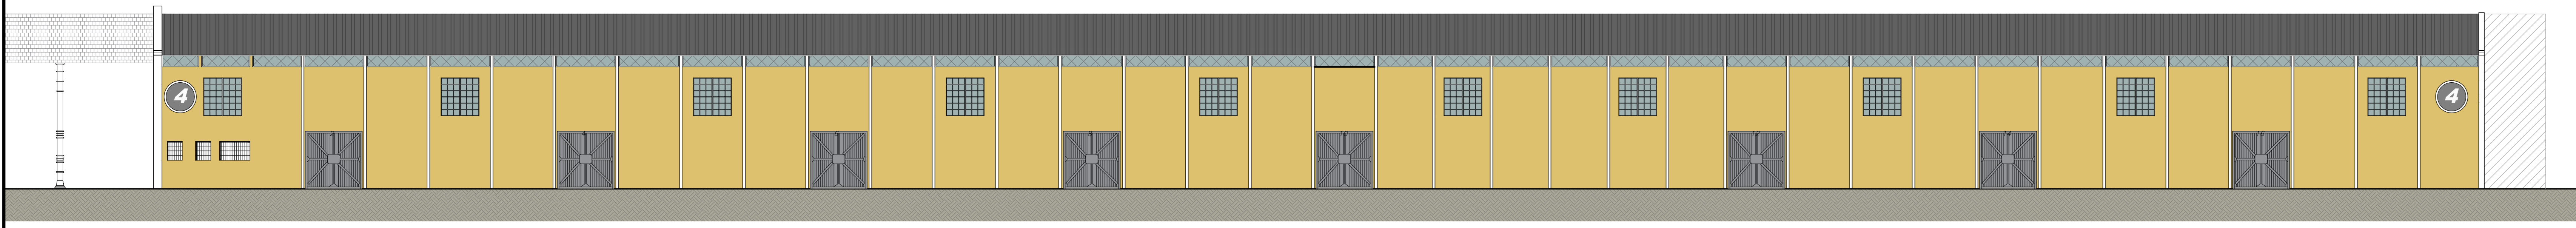

02 VISTA LATERAL 01 - ARMAZÉM 04 (LADO MAR)
 ESCALA 1/150

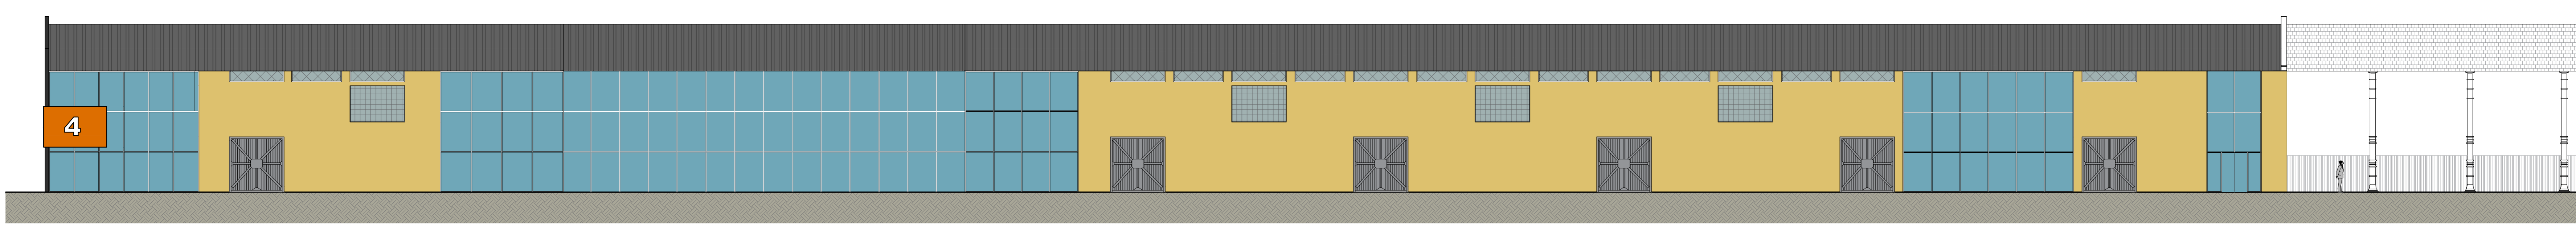

02 VISTA FRONTAL 03 - ARMAZÉM 04
 ESCALA 1/150

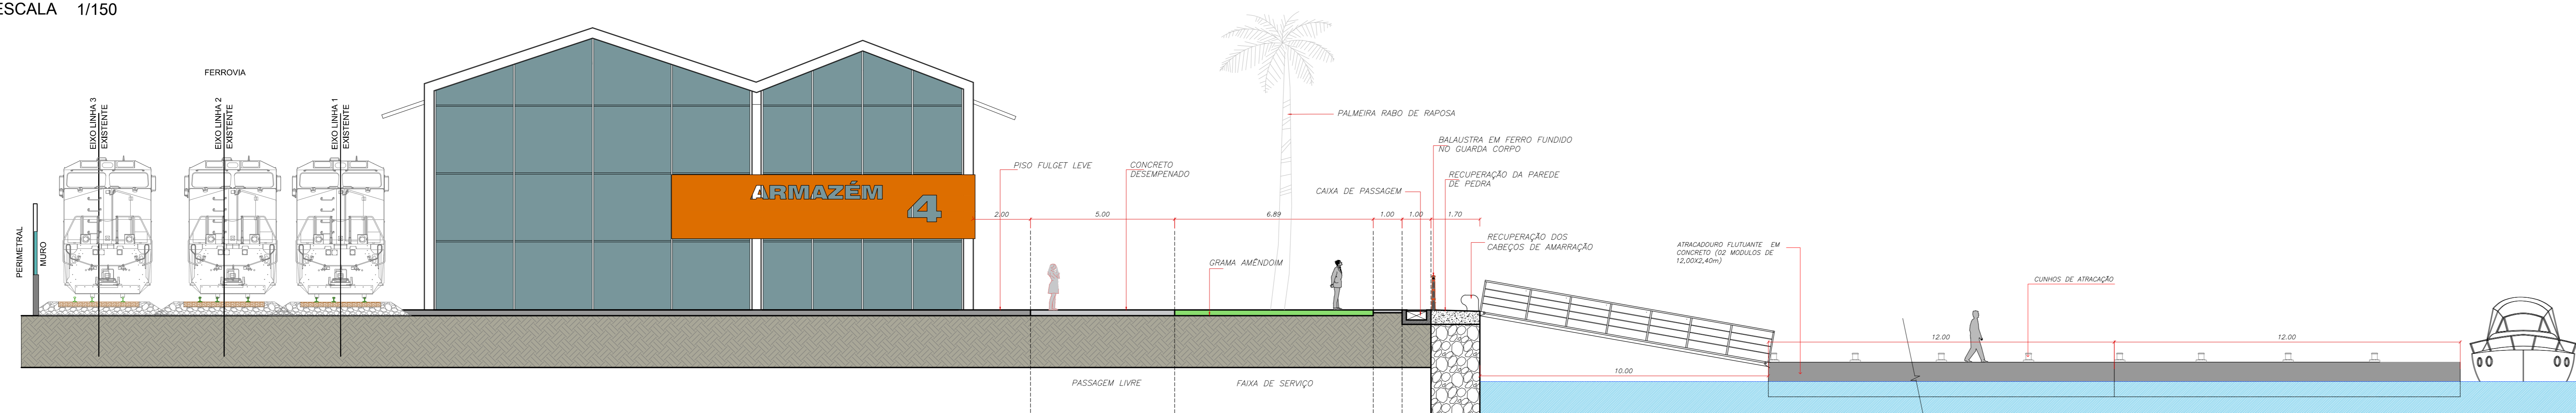

OP	XXX	REV	XXX	XXX
OP	XXX	REV	XXX	XXX
OP	PARQUE VALONGO	PROJETO	SEDURB/COREU	BÁSICO
OP	Rua Antônio Prado S/N	DESENHISTA	COREU	A
OP	ARMAZÉM 04	DATA	JUNHO/2023	02/06
OP		REC.	XXXXXX	
PREFEITURA MUNICIPAL DE SANTOS - SEDURB				