




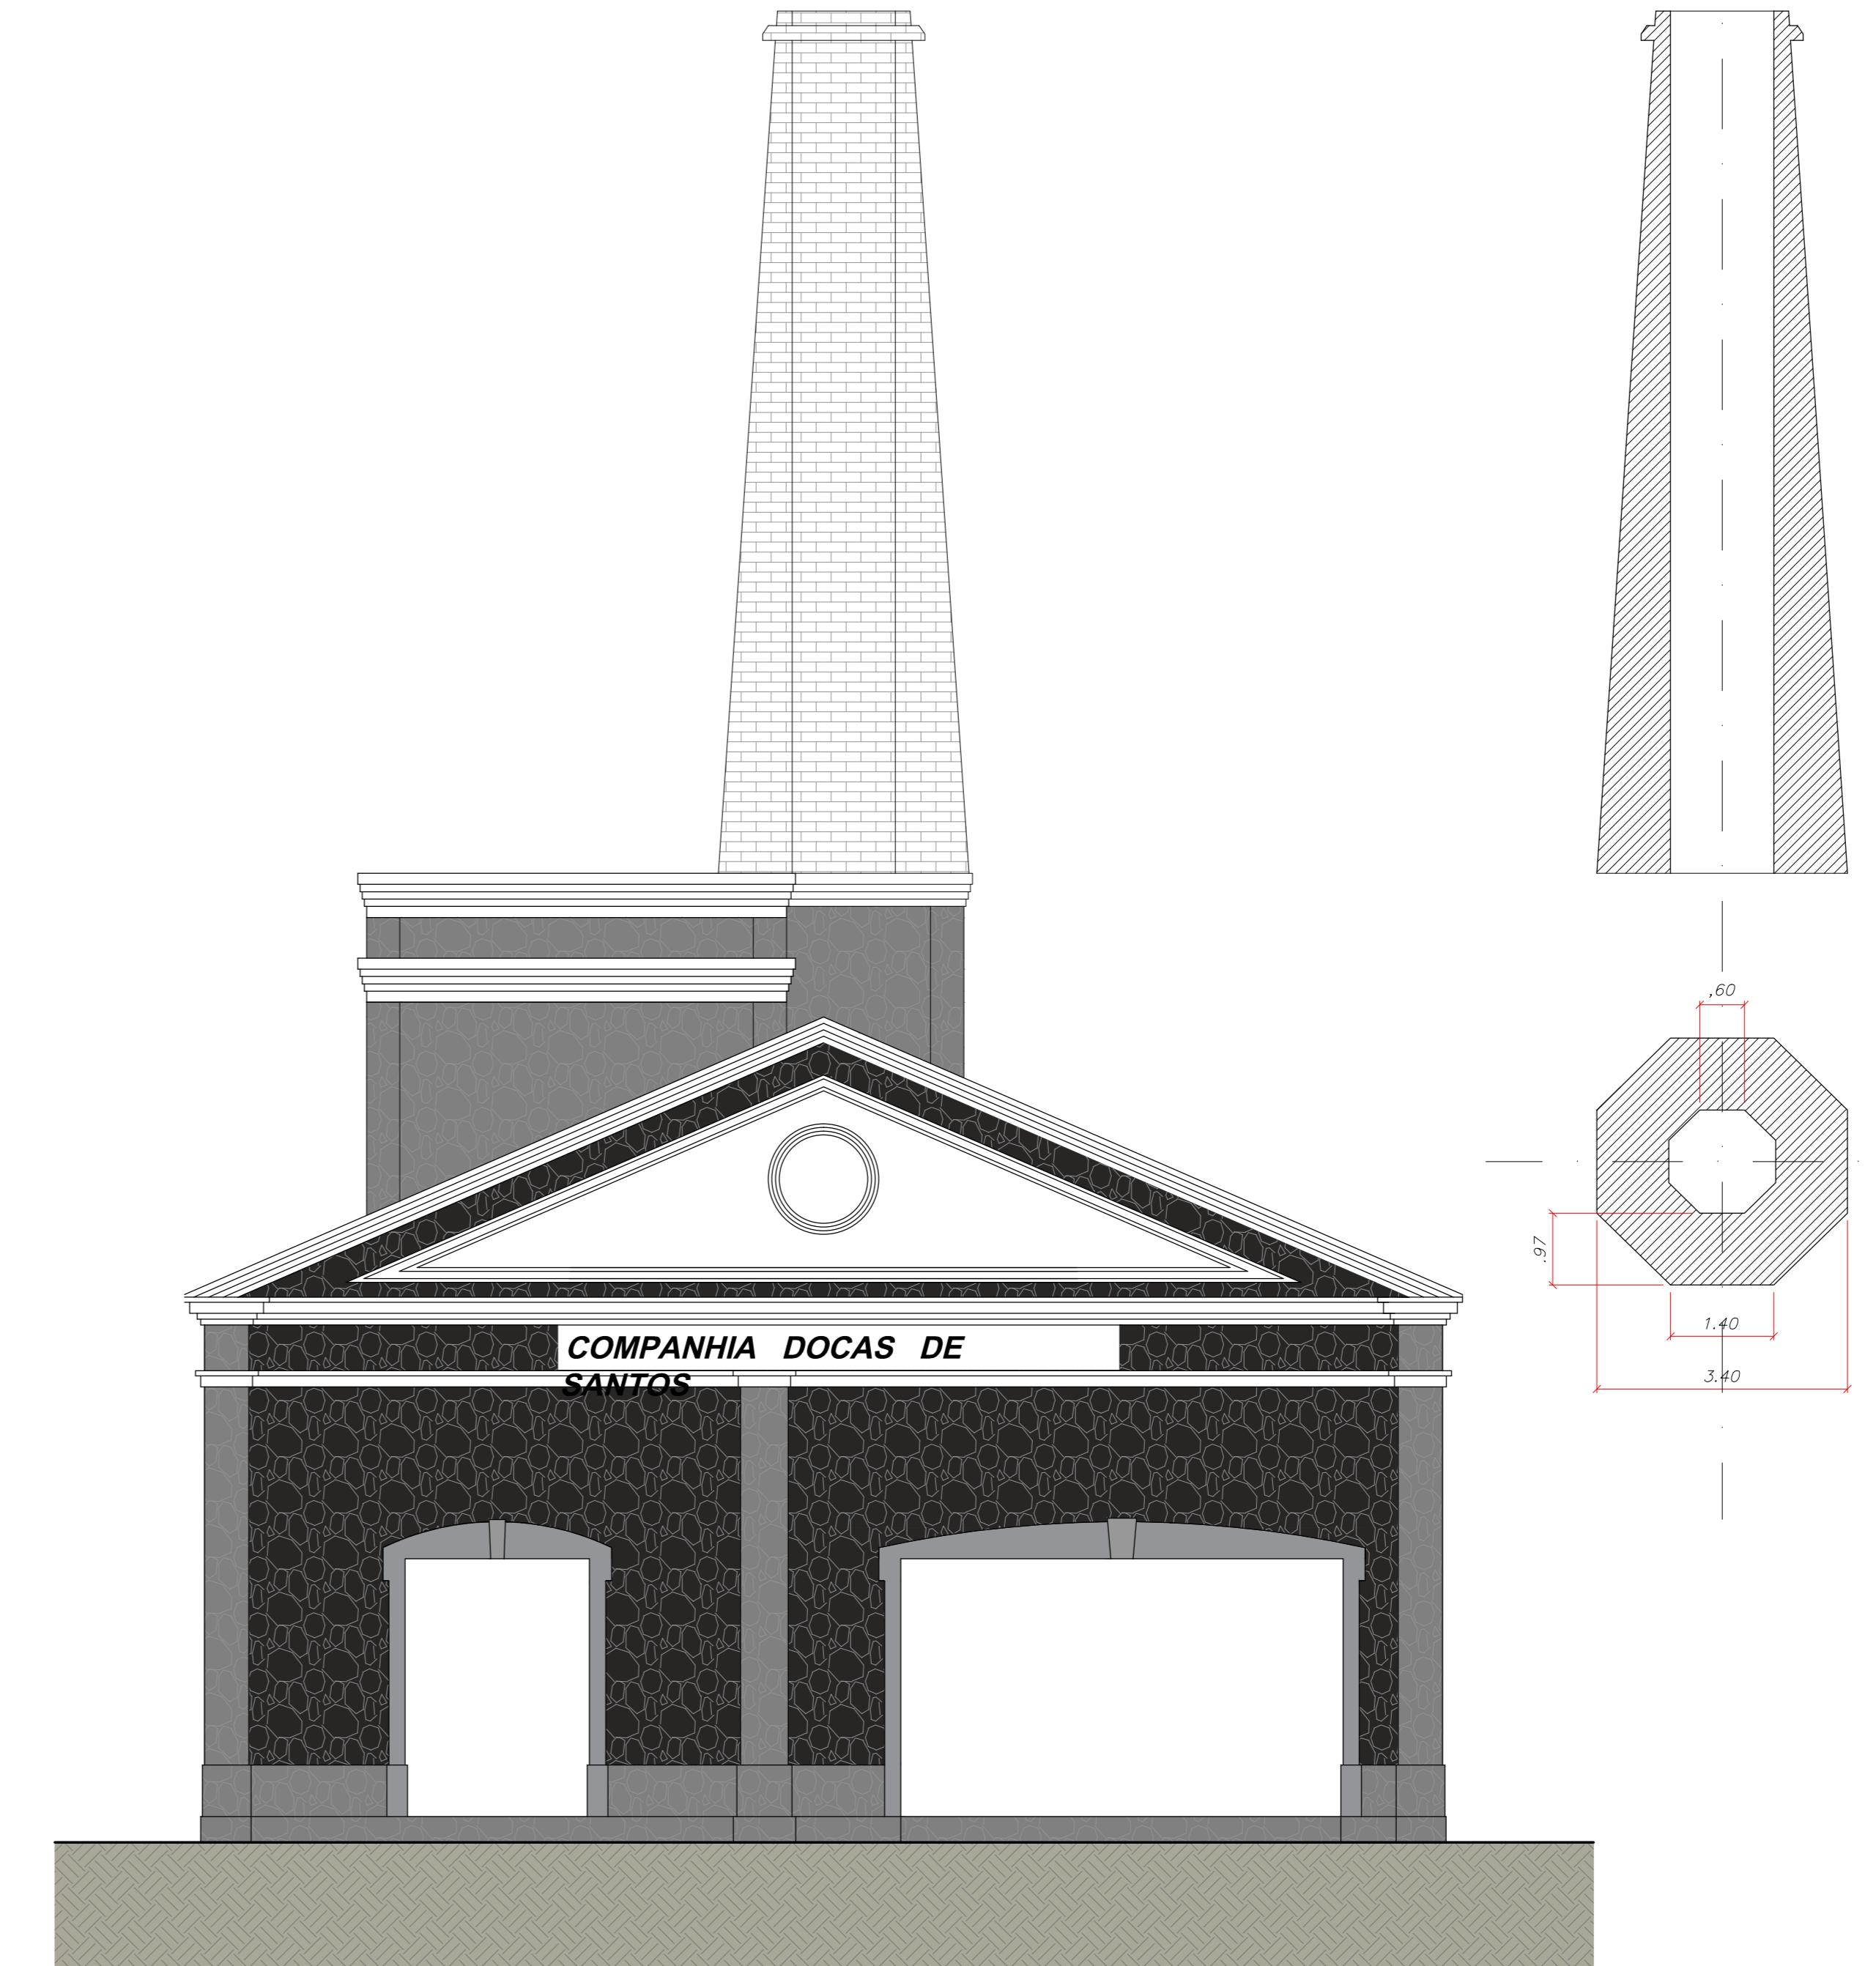


05| PLANTA - CASA DE PEDRA
ESCALA 1/75

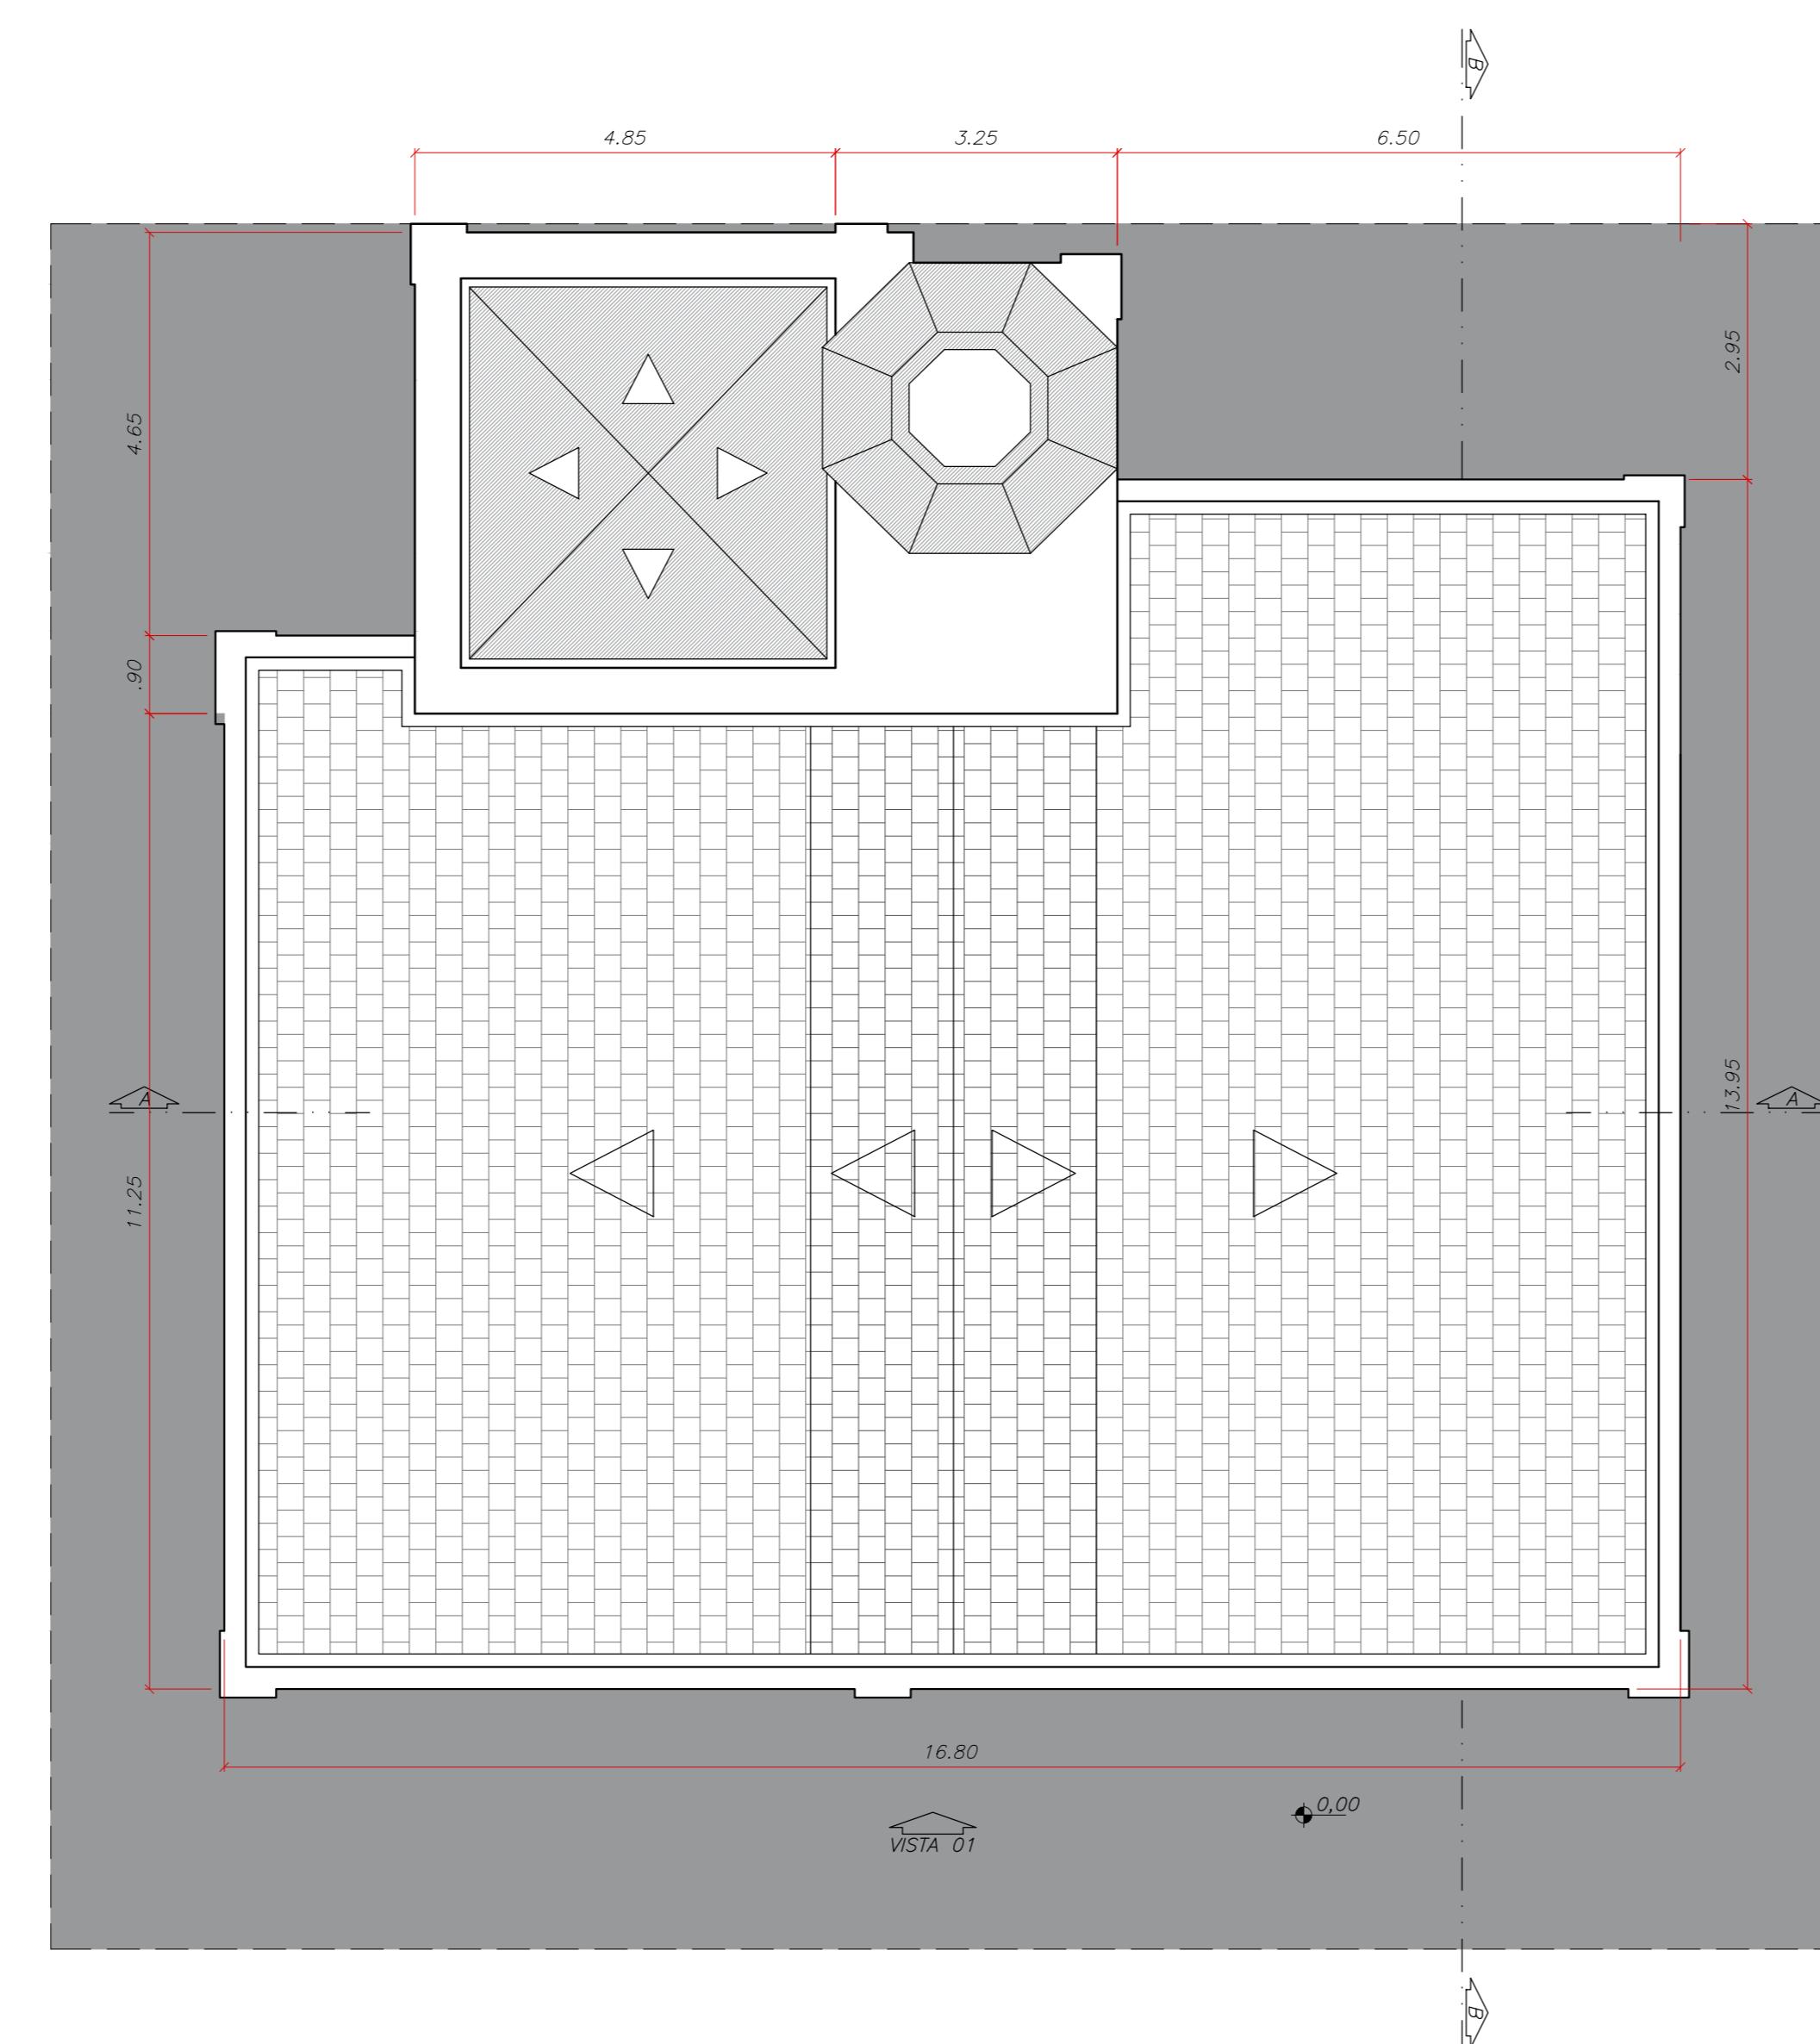

SITUAÇÃO - SEM ESCALA
LOCALIZAÇÃO - SEM ESCALA

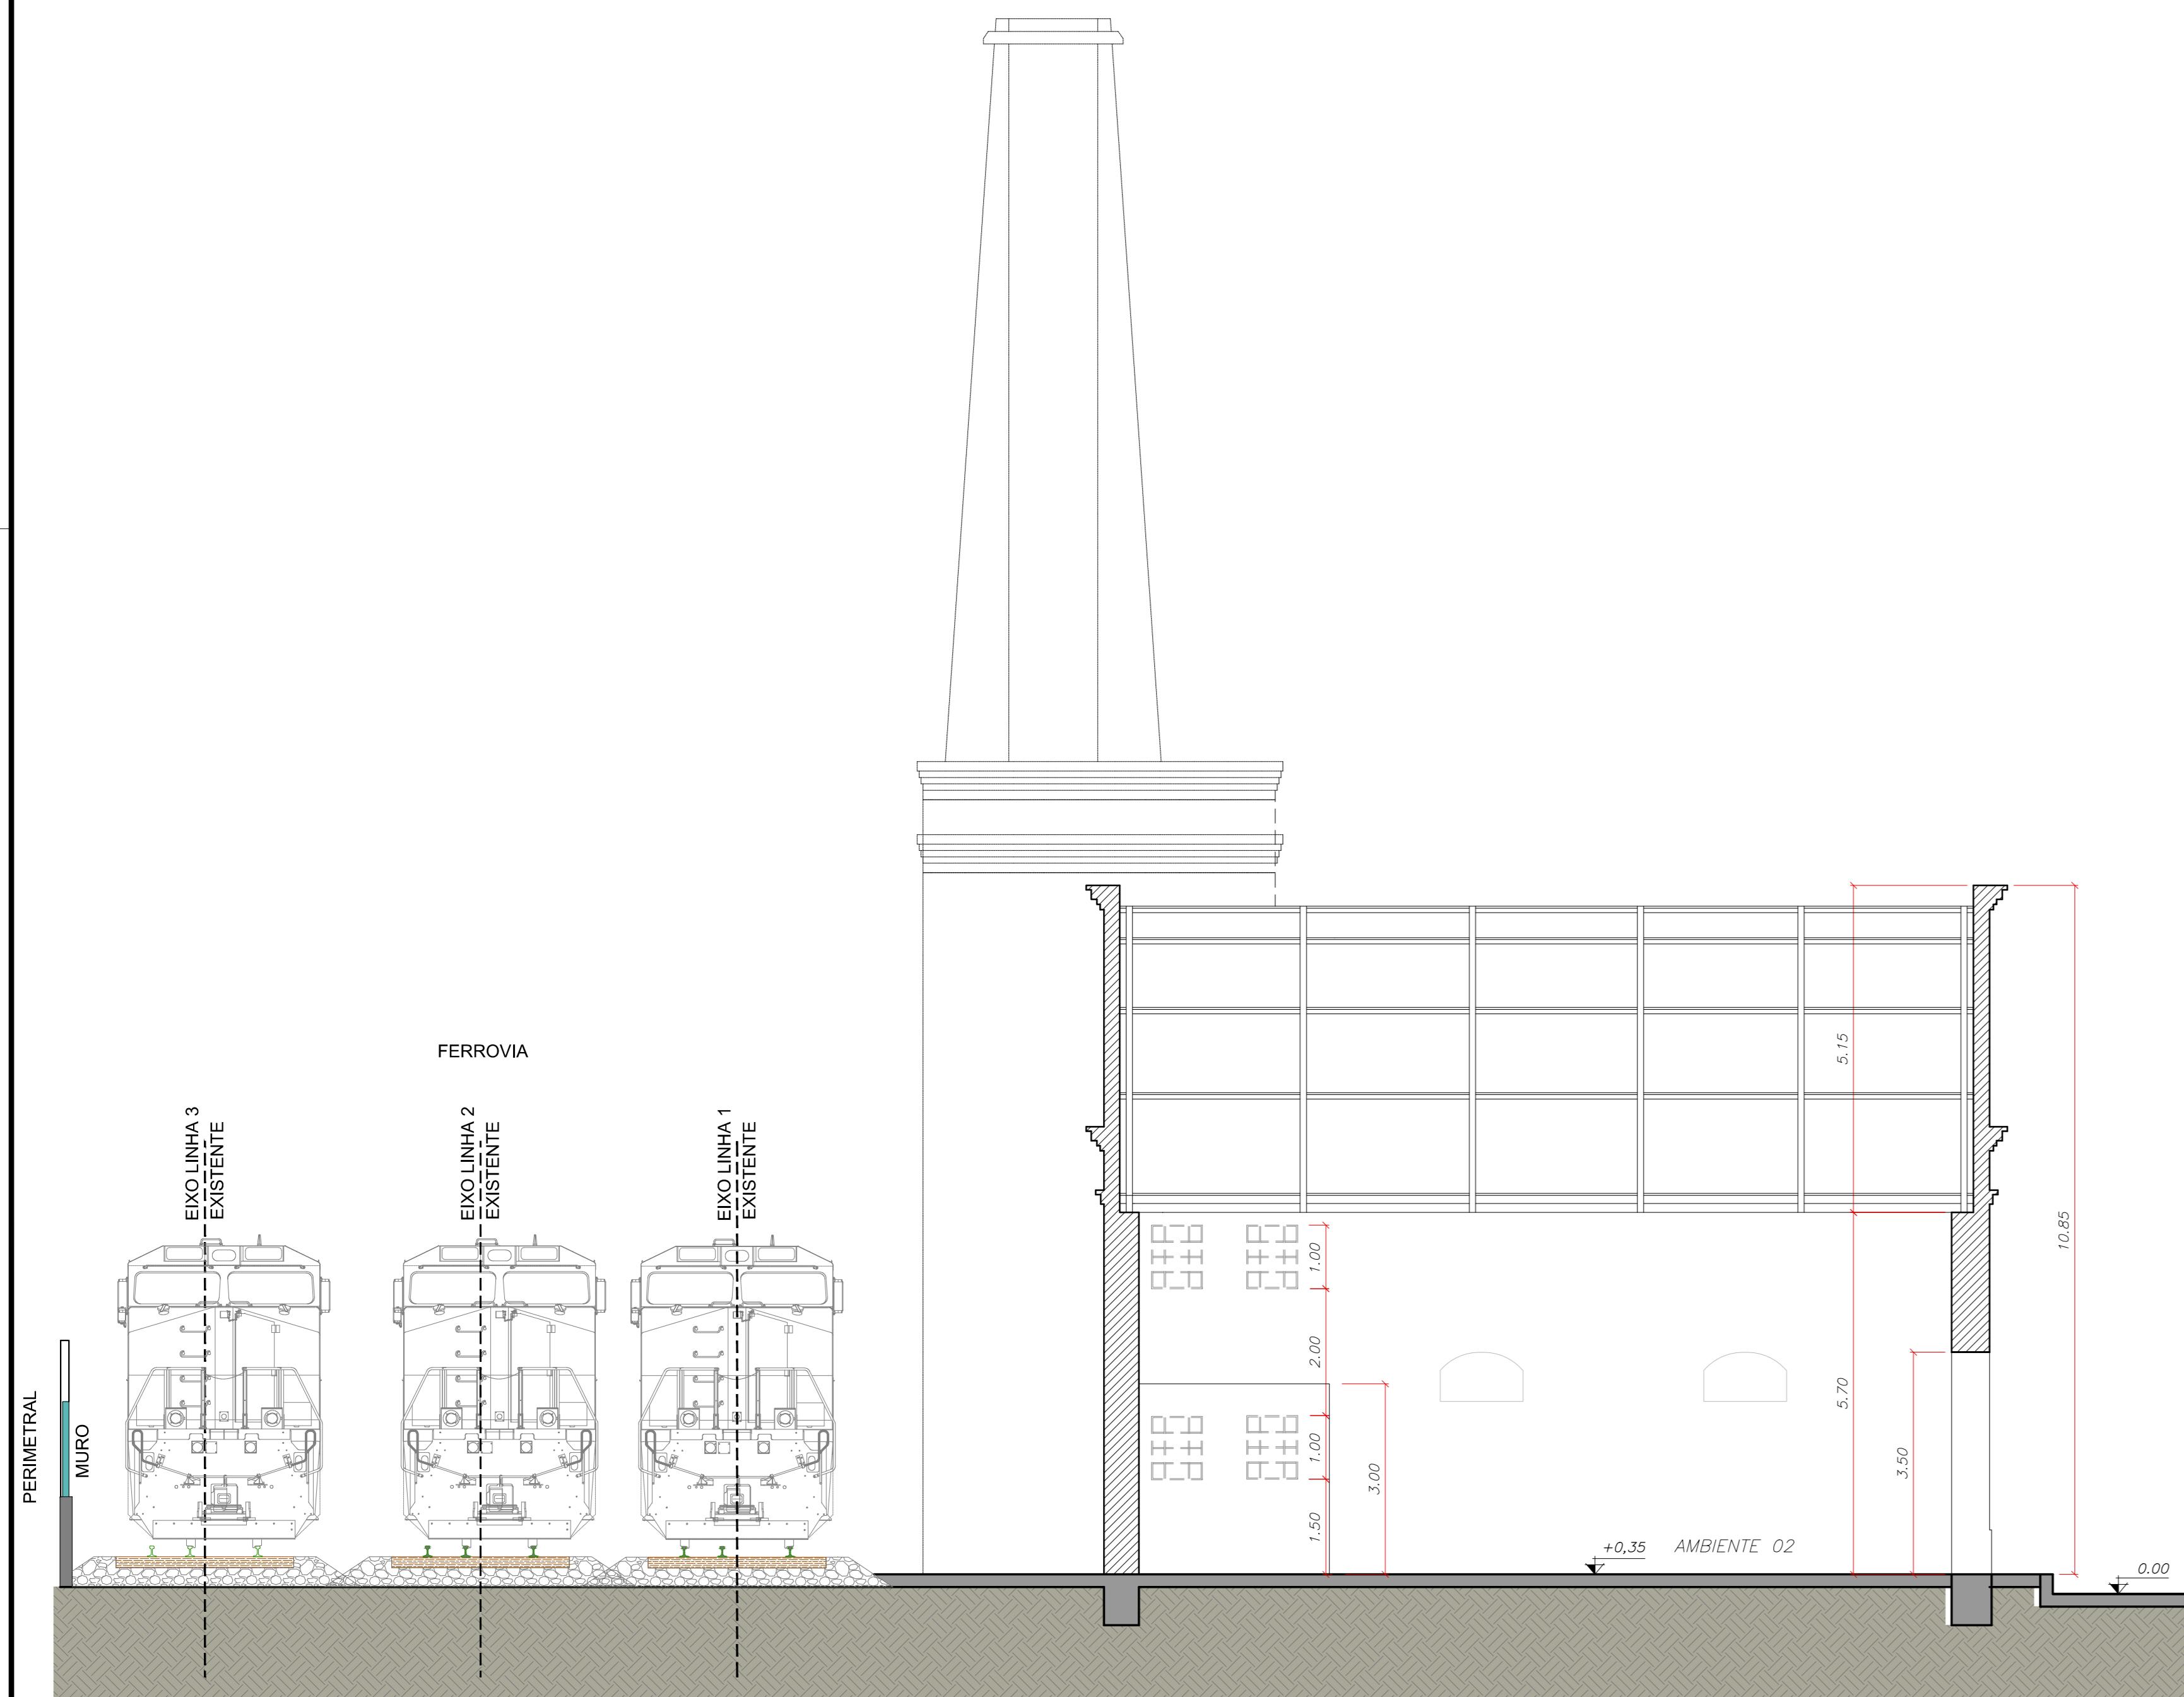

05| CORTE B-B - CASA DE PEDRA
ESCALA 1/75

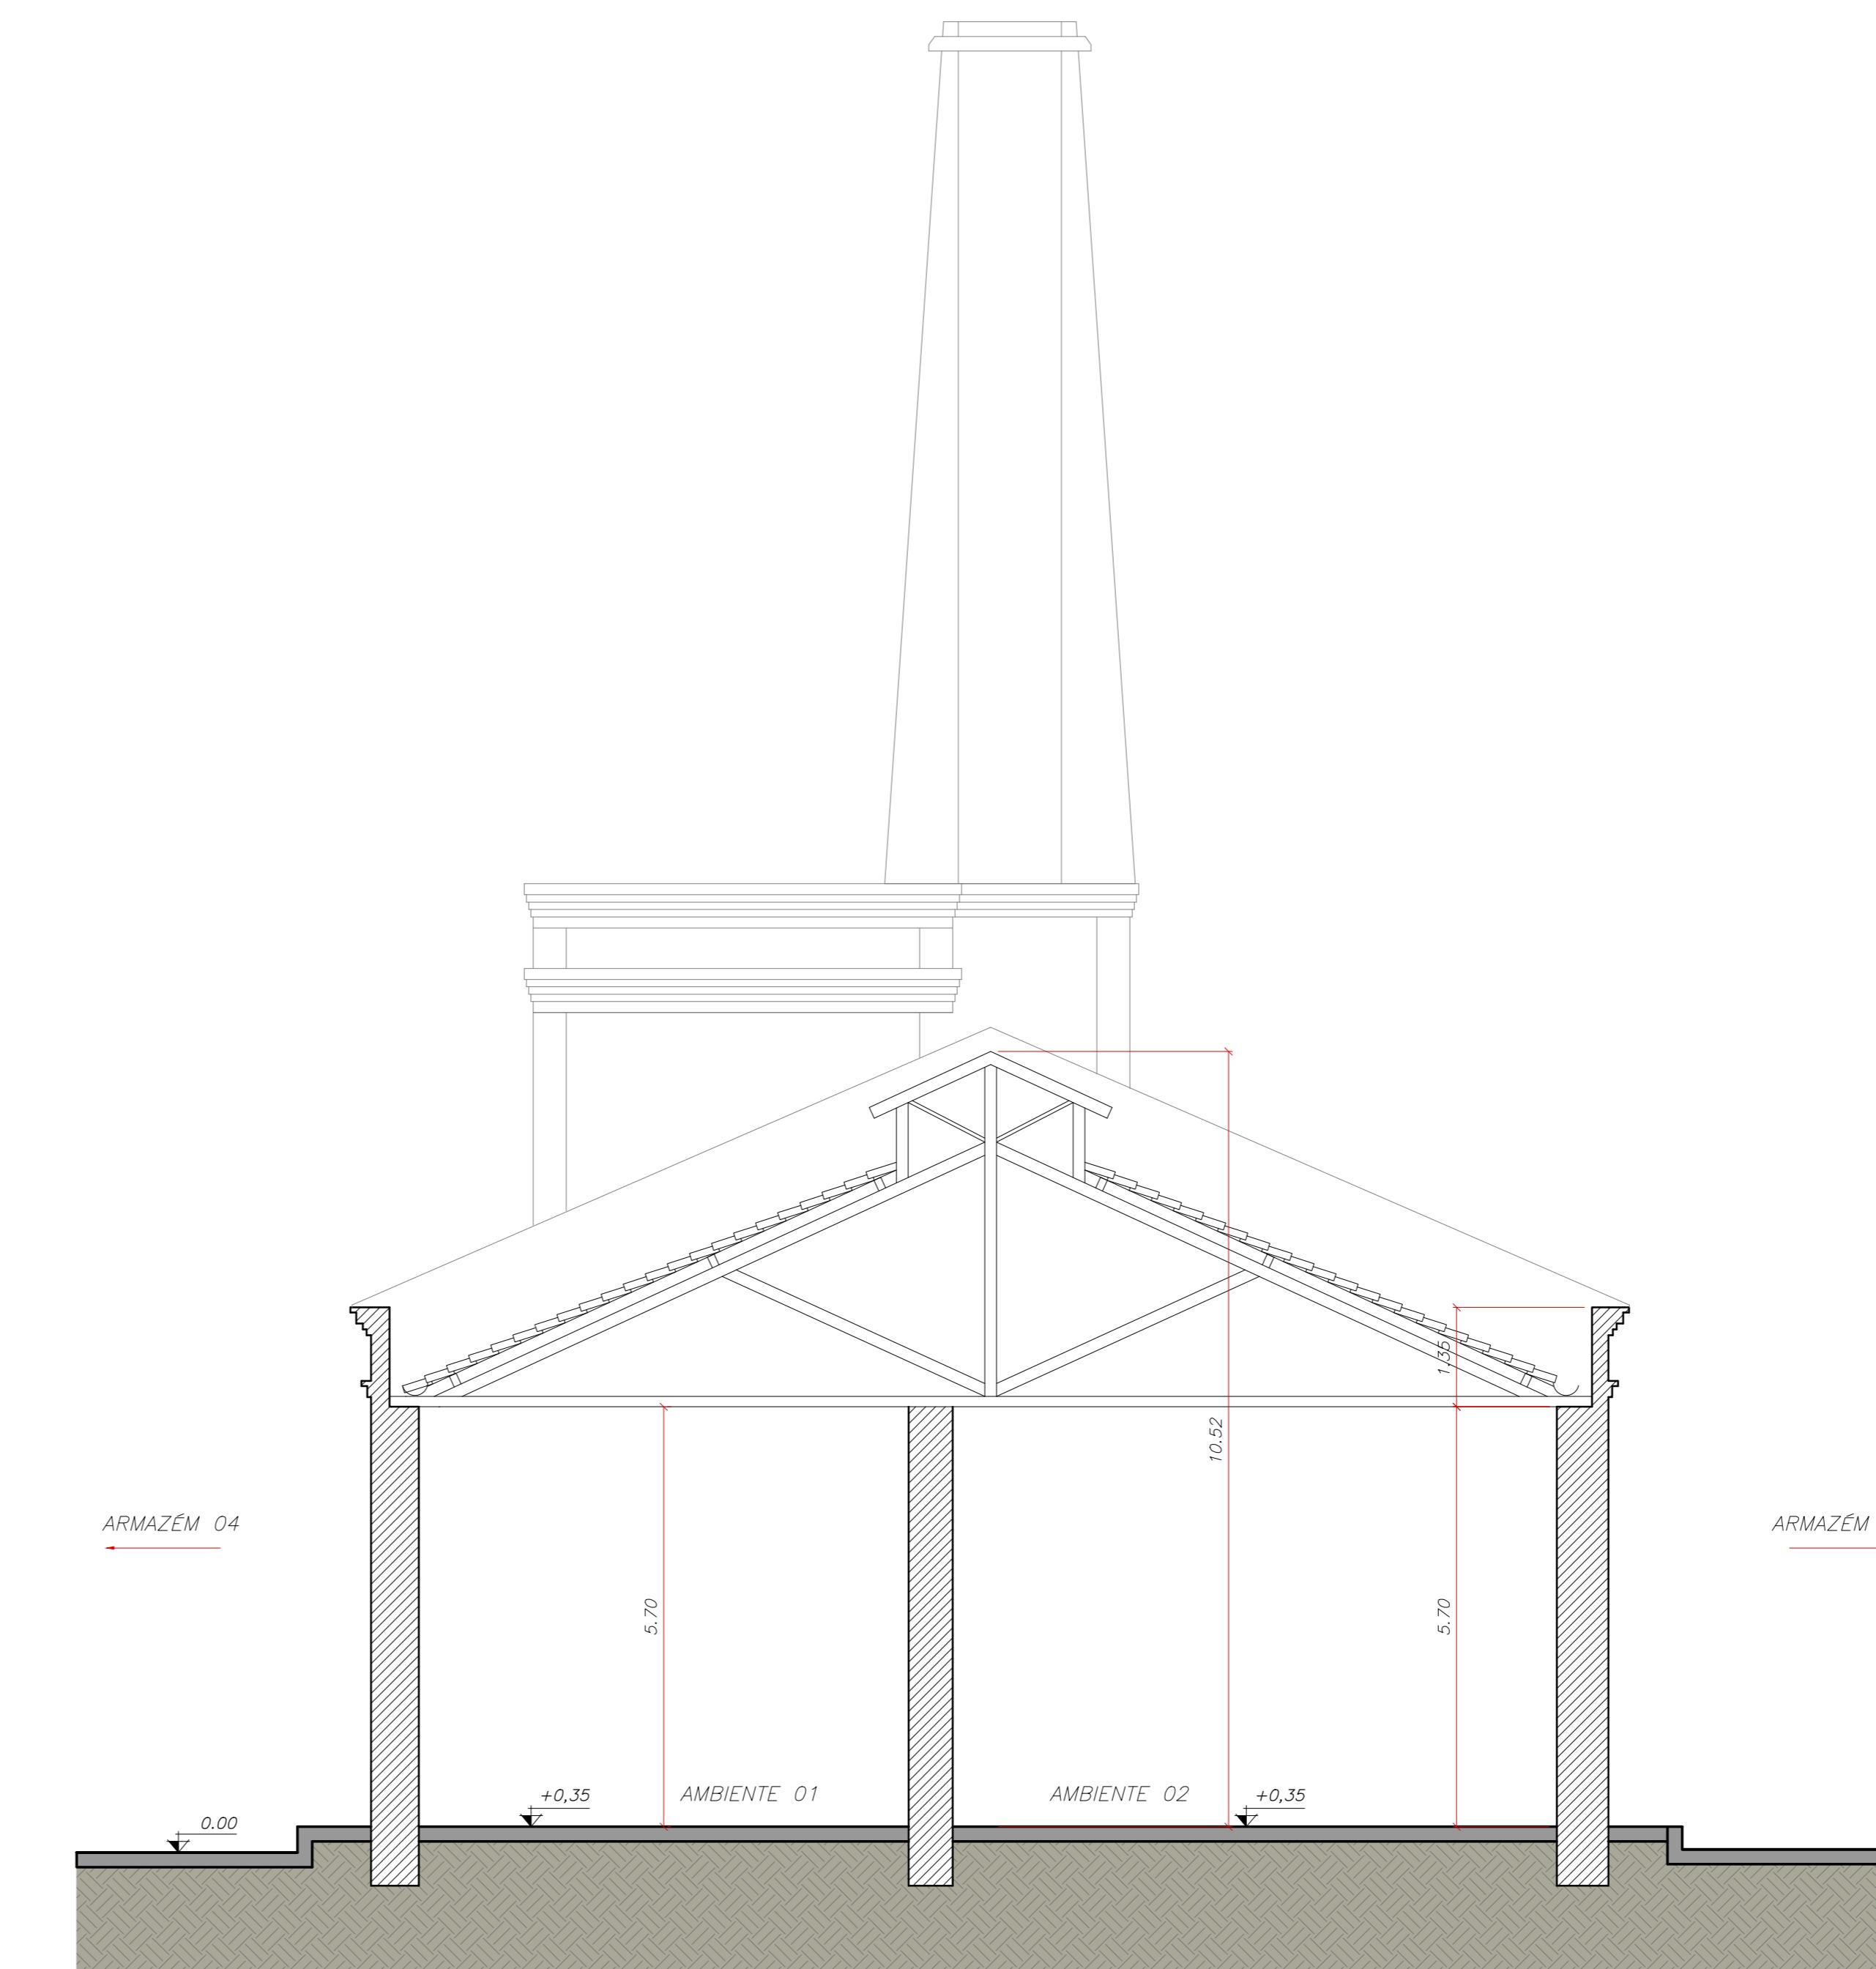

05| CORTE A-A - CASA DE PEDRA
ESCALA 1/75

PROJETO:	SEURB/COREU	DATA:	XX/XX/XX	DES:	XXX
DESENHANTE:	COREU				
ESC:	INDICADA				
DATA:	JUNHO/2023				
BRASO:	CASA DE PEDRA 01				
PROJ:				
REVIS:				
APROV:				
PREFEITURA MUNICIPAL DE SANTOS	-	SEDURB			