



PLANTA DO 2º AO 5º PAVIMENTO (+4,30 a +12,70)
ESC. 1:100

AVENIDA VISCONDE DE SÃO LEOPOLDO

PROJETO DE ARQUITETURA		FOLHA:
PLANTA DO 1º AO 4º PAVIMENTO		02/11
<small>OBRA: EDIFÍCIO PLURIHABITACIONAL E LOJAS COMERCIAIS LOCAL: RUA MARQUES DE HERVAL, 53, ESQ. RUA MANSUETO PIEROTTI, E AV. VISCONDE DE SÃO LEOPOLDO, VALONGO, SANTOS PROP: DRAFT INCORPORAÇÃO E EMPREENDIMENTOS LTDA</small>		
SITUAÇÃO SEM ESCALA	QUADRO DE ÁREAS	
VIDE FOLHA 01/12	VIDE FOLHA 01/12	
<small>PROJETO: DRAFT INCORPORAÇÃO E EMPREENDIMENTOS LTDA CPF: 35.940.080/0001-38</small>		<small>Autor do projeto: Eng. Cív. JOSÉ CARLOS GARCIA CRM: 200/049633</small>



PLANTA DO 6º AO 21º PAVIMENTO (+15,50 a +57,50)
 ESC: 1/100


AVENIDA VISCONTE DE SÃO LEOPOLDO

PROJETO DE ARQUITETURA		FOLHA:
PLANTA DO 6º AO 21º PAVIMENTO		03/11
OBRA: EDIFÍCIO PLURIHABITACIONAL E LOJAS COMERCIAIS LOCAL RUA MARQUES DE HERVAL, 53, ESQ. RUA MANSUETO PIEROTTI, E AV. VISCONDE DE SÃO LEOPOLDO, VALONGO, SANTOS		ESCALA: 1/100
PROP: DRAFT INCORPORAÇÃO E EMPREENDIMENTOS LTDA		
SITUAÇÃO SEM ESCALA	QUADRO DE ÁREAS	
VIDE FOLHA 01/12	VIDE FOLHA 01/12	
<small>PROJETO: DRAFT INCORPORAÇÃO E EMPREENDIMENTOS LTDA CNPJ: 35.940.990/0001-08</small>		<small>SAÍDA DE PROJETO: Eng. Cív. JOSÉ CARLOS GARCIA CRM: 300709/03-3</small>



PLANTA DO 22º PAVIMENTO (+60,30)
ESC.: 1:100

PROJETO DE ARQUITETURA		FOLHA:
PLANTA DO 22º PAVIMENTO		04/11
<small>OBRA: EDIFÍCIO PLURIHABITACIONAL E LOJAS COMERCIAIS LOCAL: RUA MARQUES DE HERVAL, 53, ESQ. RUA MANSUETO PIEROTTI, E AV. VISCONDE DE SÃO LEOPOLDO, VALONGO, SANTOS PROP: DRAFT INCORPORAÇÃO E EMPREENDIMENTOS LTDA</small>		
SITUAÇÃO SEM ESCALA	QUADRO DE ÁREAS	
VIDE FOLHA 01/12	VIDE FOLHA 01/12	
<small>Projeto: DRAFT INCORPORAÇÃO E EMPREENDIMENTOS LTDA CPF: 35.940.090/0001-38</small>		<small>Autor do projeto: Eng. Cof. JOTIE CARLOS GARCIA CRM: 200/049633</small>

 


PLANTA DO ÁTICO E CAIXA D'ÁGUA (+63,10)
ESC: 1:100

AVENIDA VISCONDE DE SÃO LEOPOLDO

PROJETO DE ARQUITETURA		FOLHA:
PLANTA ÁTICO E CAIXA D'ÁGUA		05/11
ESCALA: 1:100		
OBRA: EDIFÍCIO PLURIHABITACIONAL E LOJAS COMERCIAIS LOCAL: RUA MARQUES DE HERVAL, 53, ESQ. RUA MANSUETO PIEROTTI, E AV. VISCONDE DE SÃO LEOPOLDO, VALONGO, SANTOS PROP: DRAFT INCORPORAÇÃO E EMPREENDIMENTOS LTDA		
SITUAÇÃO SEM ESCALA	QUADRO DE ÁREAS	
VIDE FOLHA 01/12	VIDE FOLHA 01/12	

Projeto: DRAFT INCORPORAÇÃO E EMPREENDIMENTOS LTDA
 CPF: 35.940.086/0001-38

Autor do projeto: Eng. Cof. JORGE CARLOS GARCIA
 CRP: 300/049633

 


CORTE AA
ESC. 1:100

PROJETO DE ARQUITETURA FOLHA: 06/11
CORTE AA ESCALA: 1:100

OBRA: EDIFÍCIO PLURIHABITACIONAL E LOJAS COMERCIAIS
LOCAL: RUA MARQUES DE HERVAL, 53, ESQ. RUA MANSUETO PIEROTTI,
E AV. VISCONDE DE SÃO LEOPOLDO, VALONGO, SANTOS
PROP: DRAFT INCORPORAÇÃO E EMPREENDIMENTOS LTDA


SITUAÇÃO SEM ESCALA	QUADRO DE ÁREAS
VIDE FOLHA 01/12	VIDE FOLHA 01/12

Projeto: DRAFT INCORPORAÇÃO E EMPREENDIMENTOS LTDA
CNPJ: 20.940.990/0001-58
Autor do projeto: Eng. Cof. JOSÉ CARLOS GARCIA
CRA: 201/096633

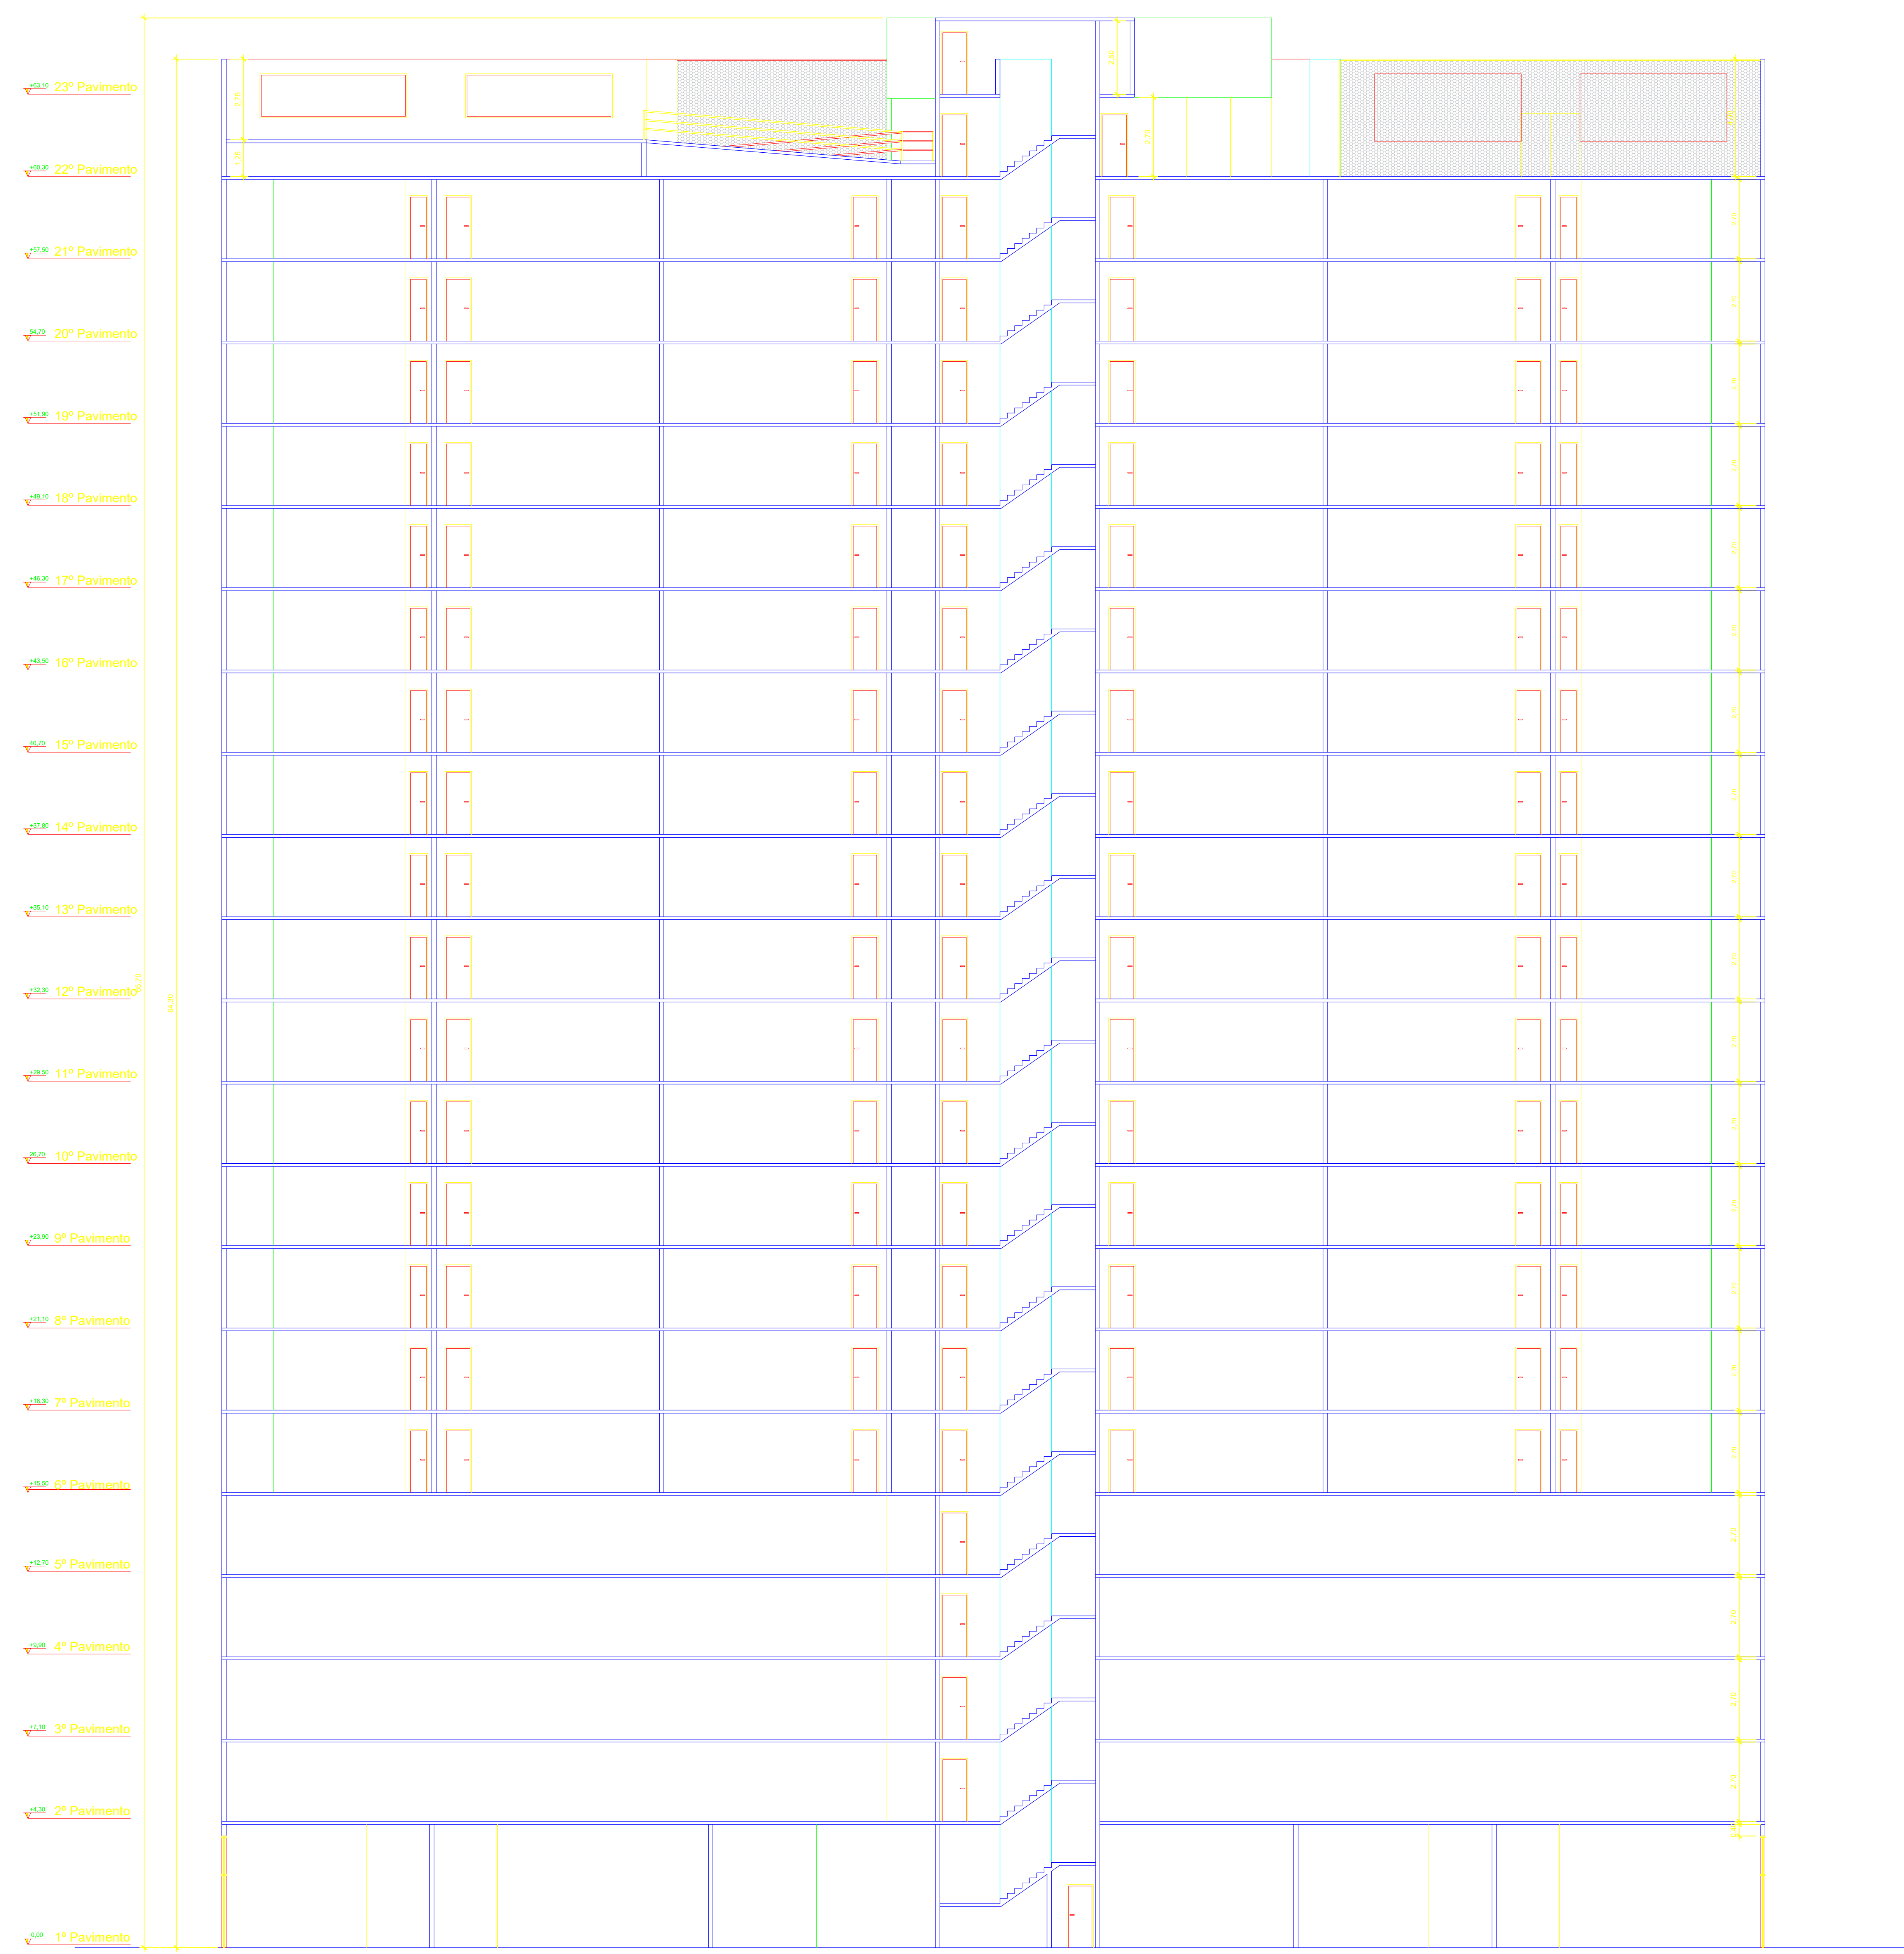

CORTE BB
ESC. 1:100

PROJETO DE ARQUITETURA		FOLHA:
CORTE BB		07/11
ESCALA: 1:100		
OBRA: EDIFÍCIO PLURIHABITACIONAL E LOJAS COMERCIAIS LOCAL: RUA MARQUES DE HERVAL, 53, ESQ. RUA MANSUETO PIROTTI, E AV. VISCONDE DE SÃO LEOPOLDO, VALONGO, SANTOS PROP: DRAFT INCORPORAÇÃO E EMPREENDIMENTOS LTDA		
SITUAÇÃO SEM ESCALA	QUADRO DE ÁREAS	
VIDE FOLHA 01/12	VIDE FOLHA 01/12	
Projeto: DRAFT INCORPORAÇÃO E EMPREENDIMENTOS LTDA CPF: 35.940.050/0001-08		Autor do projeto: Eng. Civil JOSÉ CARLOS GARCIA CRA 200/09653

 


FACHADA 01- RUA MANSUETO PIEROTTI
ESC: 1:100

PROJETO DE ARQUITETURA FOLHA: 08/11
 FACHADA 01 ESCALA: 1:100

OBRA: EDIFÍCIO PLURIHABITACIONAL E LOJAS COMERCIAIS
 LOCAL: RUA MARQUES DE HERVAL, 53, ESQ. RUA MANSUETO PIEROTTI,
 E AV. VISCONDE DE SÃO LEOPOLDO, VALONGO, SANTOS
 PROP: DRAFT INCORPORAÇÃO E EMPREENDIMENTOS LTDA

SITUAÇÃO SEM ESCALA	QUADRO DE ÁREAS
VIDE FOLHA 01/12	VIDE FOLHA 01/12

Projeto: DRAFT INCORPORAÇÃO E EMPREENDIMENTOS LTDA - CNPJ: 35.90.080/0001-08
 Autor do projeto: Eng. C.A. ZOTE CARLOS GARCIA - CRU: 001/096633

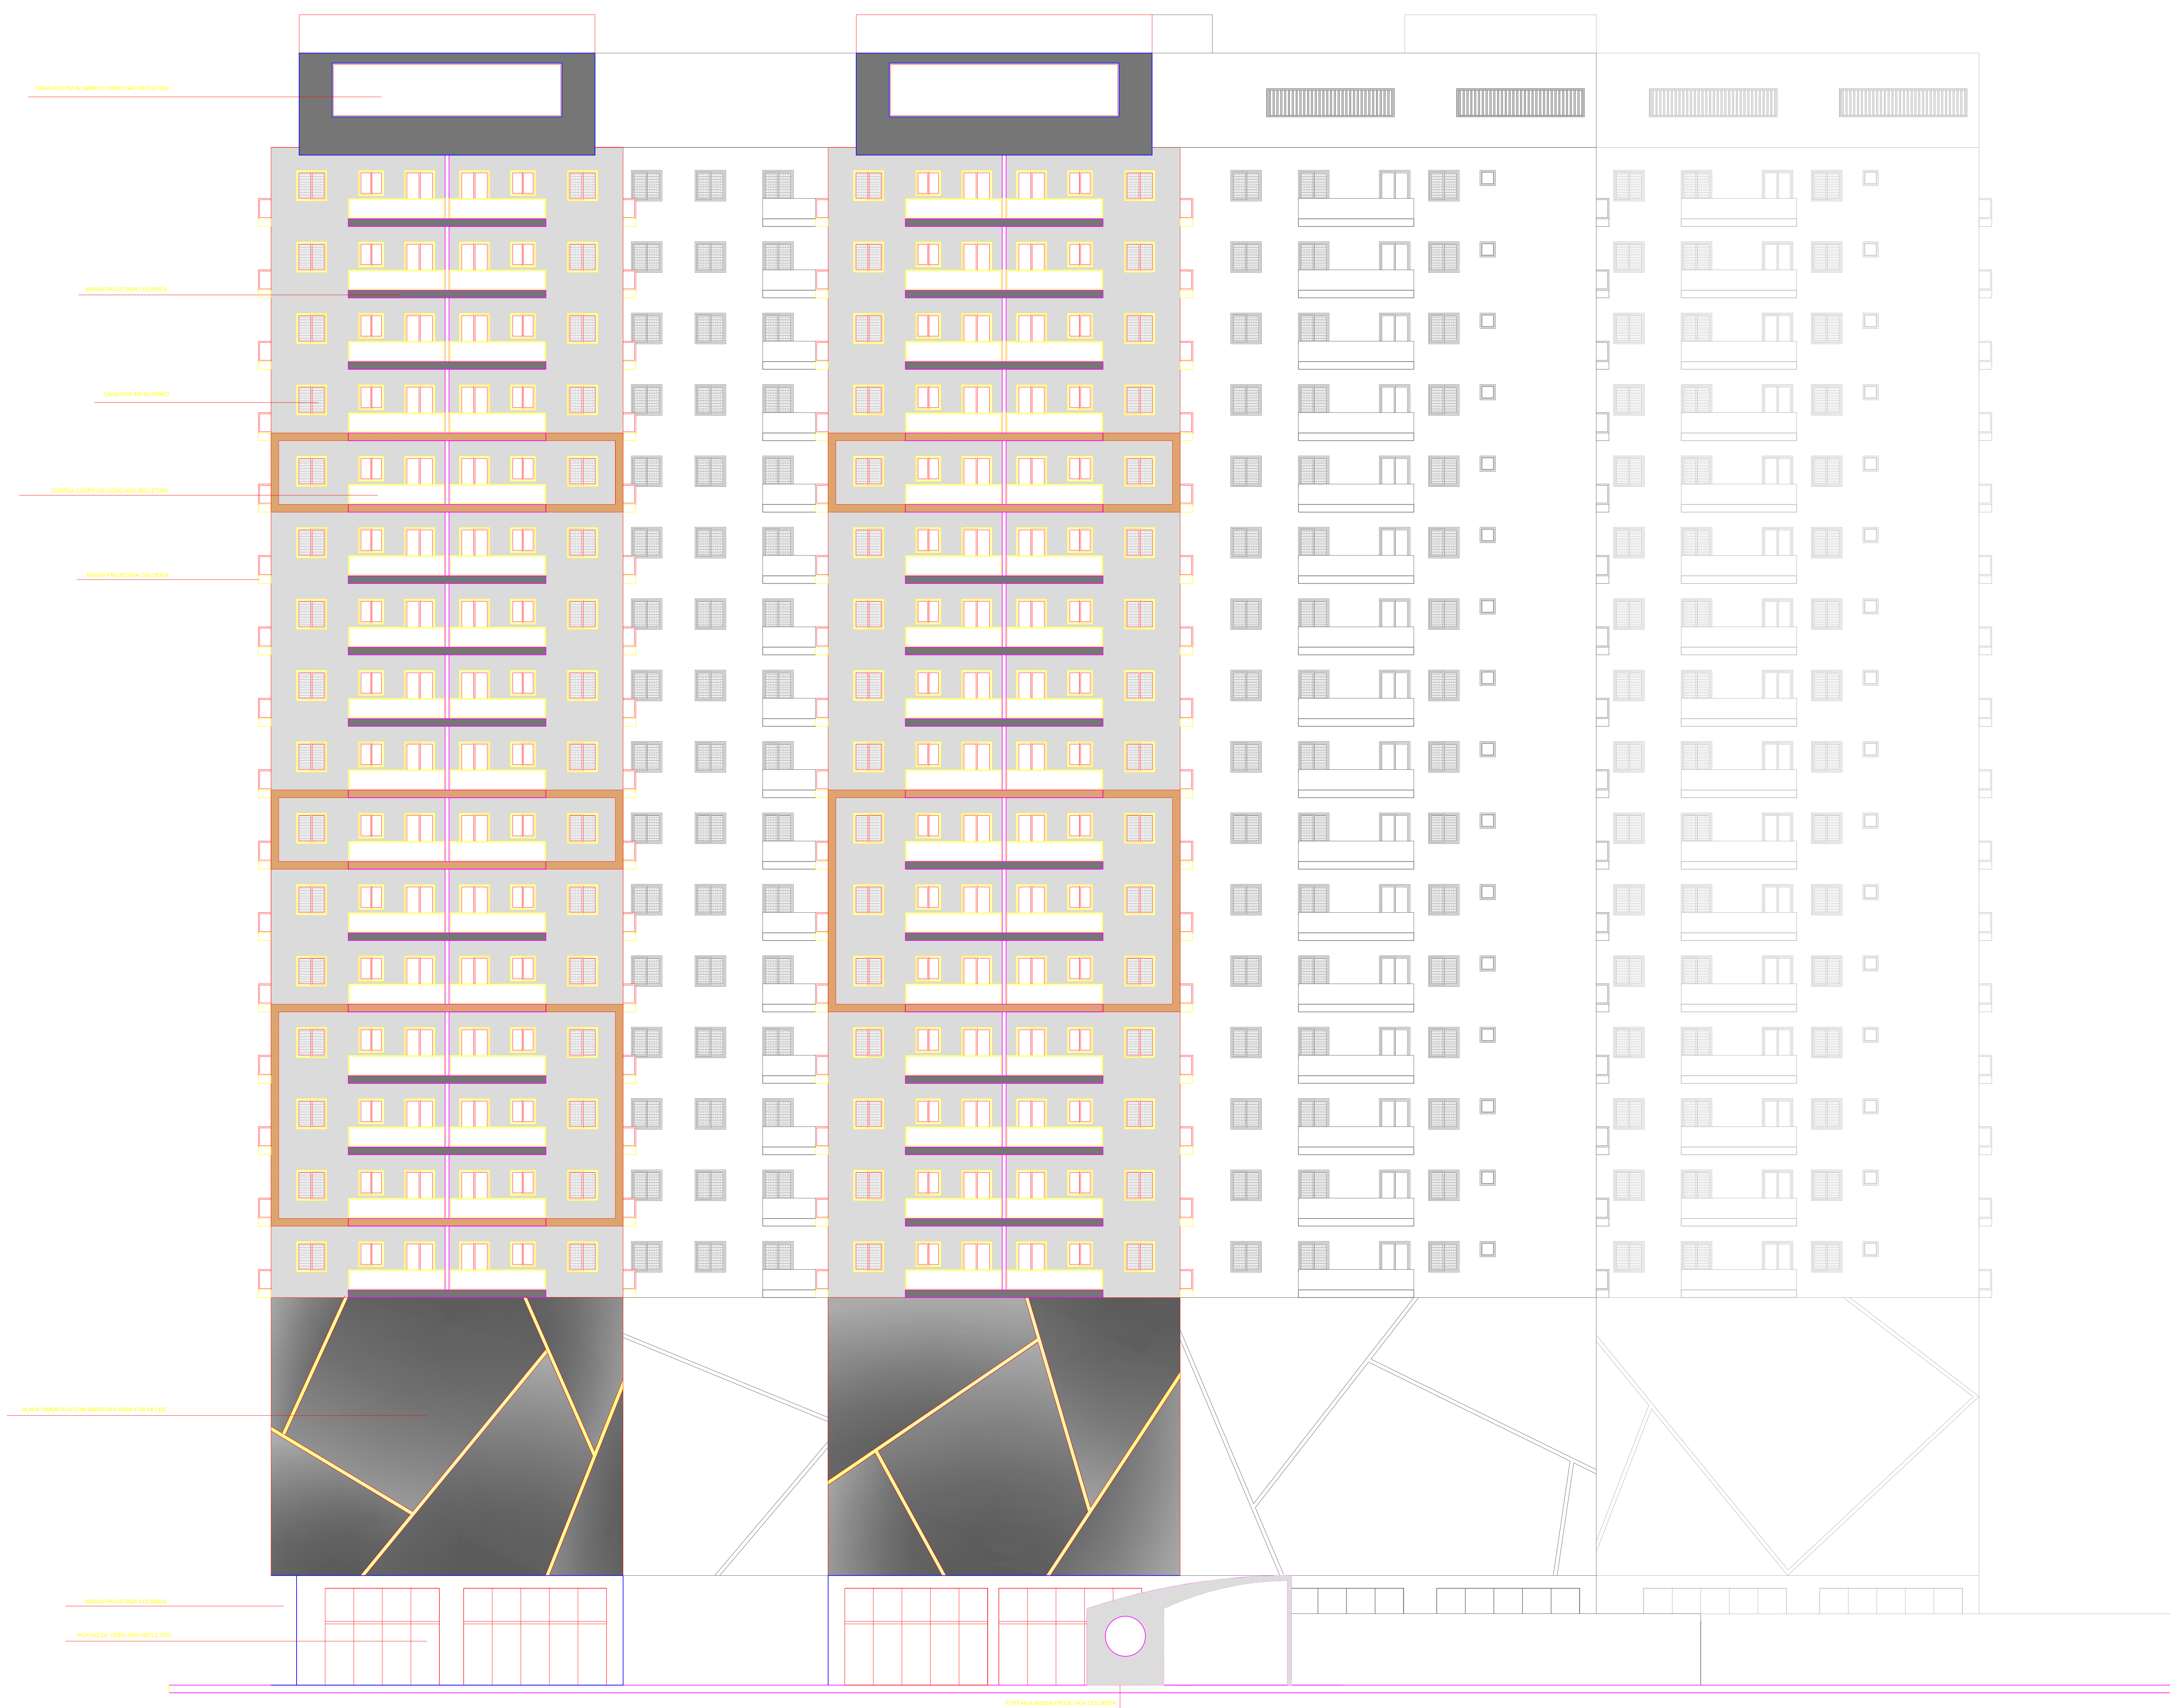


FACHADA 02 - AV. VISCONDE DE SÃO LEOPOLDO
 ESC.: 1:100

PROJETO DE ARQUITETURA FOLHA: 09/11
 FACHADA 02 ESCALA: 1:100

OBRA: EDIFÍCIO PLURIHABITACIONAL E LOJAS COMERCIAIS
 LOCAL: RUA MARQUES DE HERVAL, 53, ESQ. RUA MANSUETO PIEROTTI,
 E AV. VISCONDE DE SÃO LEOPOLDO, VALONGO, SANTOS
 PROP: DRAFT INCORPORAÇÃO E EMPREENDIMENTOS LTDA

SITUAÇÃO SEM ESCALA	QUADRO DE ÁREAS
VIDE FOLHA 01/12	VIDE FOLHA 01/12

Projeto: DRAFT INCORPORAÇÃO E EMPREENDIMENTOS LTDA
 CFPJ: 35.945.080/0001-28 Autor do projeto: Eng. C.A. JOTE CARLOS GARCIA
 CREA: 01/096433

 

FACHADA 03
ESC: 1:100


PROJETO DE ARQUITETURA FOLHA: 10/11
 FACHADA 03 ESCALA: 1:100

OBRA: EDIFICIO PLURIHABITACIONAL E LOJAS COMERCIAIS
 LOCAL: RUA MARQUES DE HERVAL, 53, ESQ. RUA MANSUETO PIEROTTI,
 E AV. VISCONDE DE SAO LEOPOLDO, VALONGO, SANTOS
 PROP: DRAFT INCORPORACAO E EMPREENDIMENTOS LTDA

SITUAÇÃO SEM ESCALA	QUADRO DE ÁREAS
VIDE FOLHA 01/12	VIDE FOLHA 01/12

PROJETO: DRAFT INCORPORACAO E EMPREENDIMENTOS LTDA
 CPF: 35.945.880/0001-28

ARQUITETO: Eng. CARLOS CARLOS GARCIA
 CREA: 010/094633

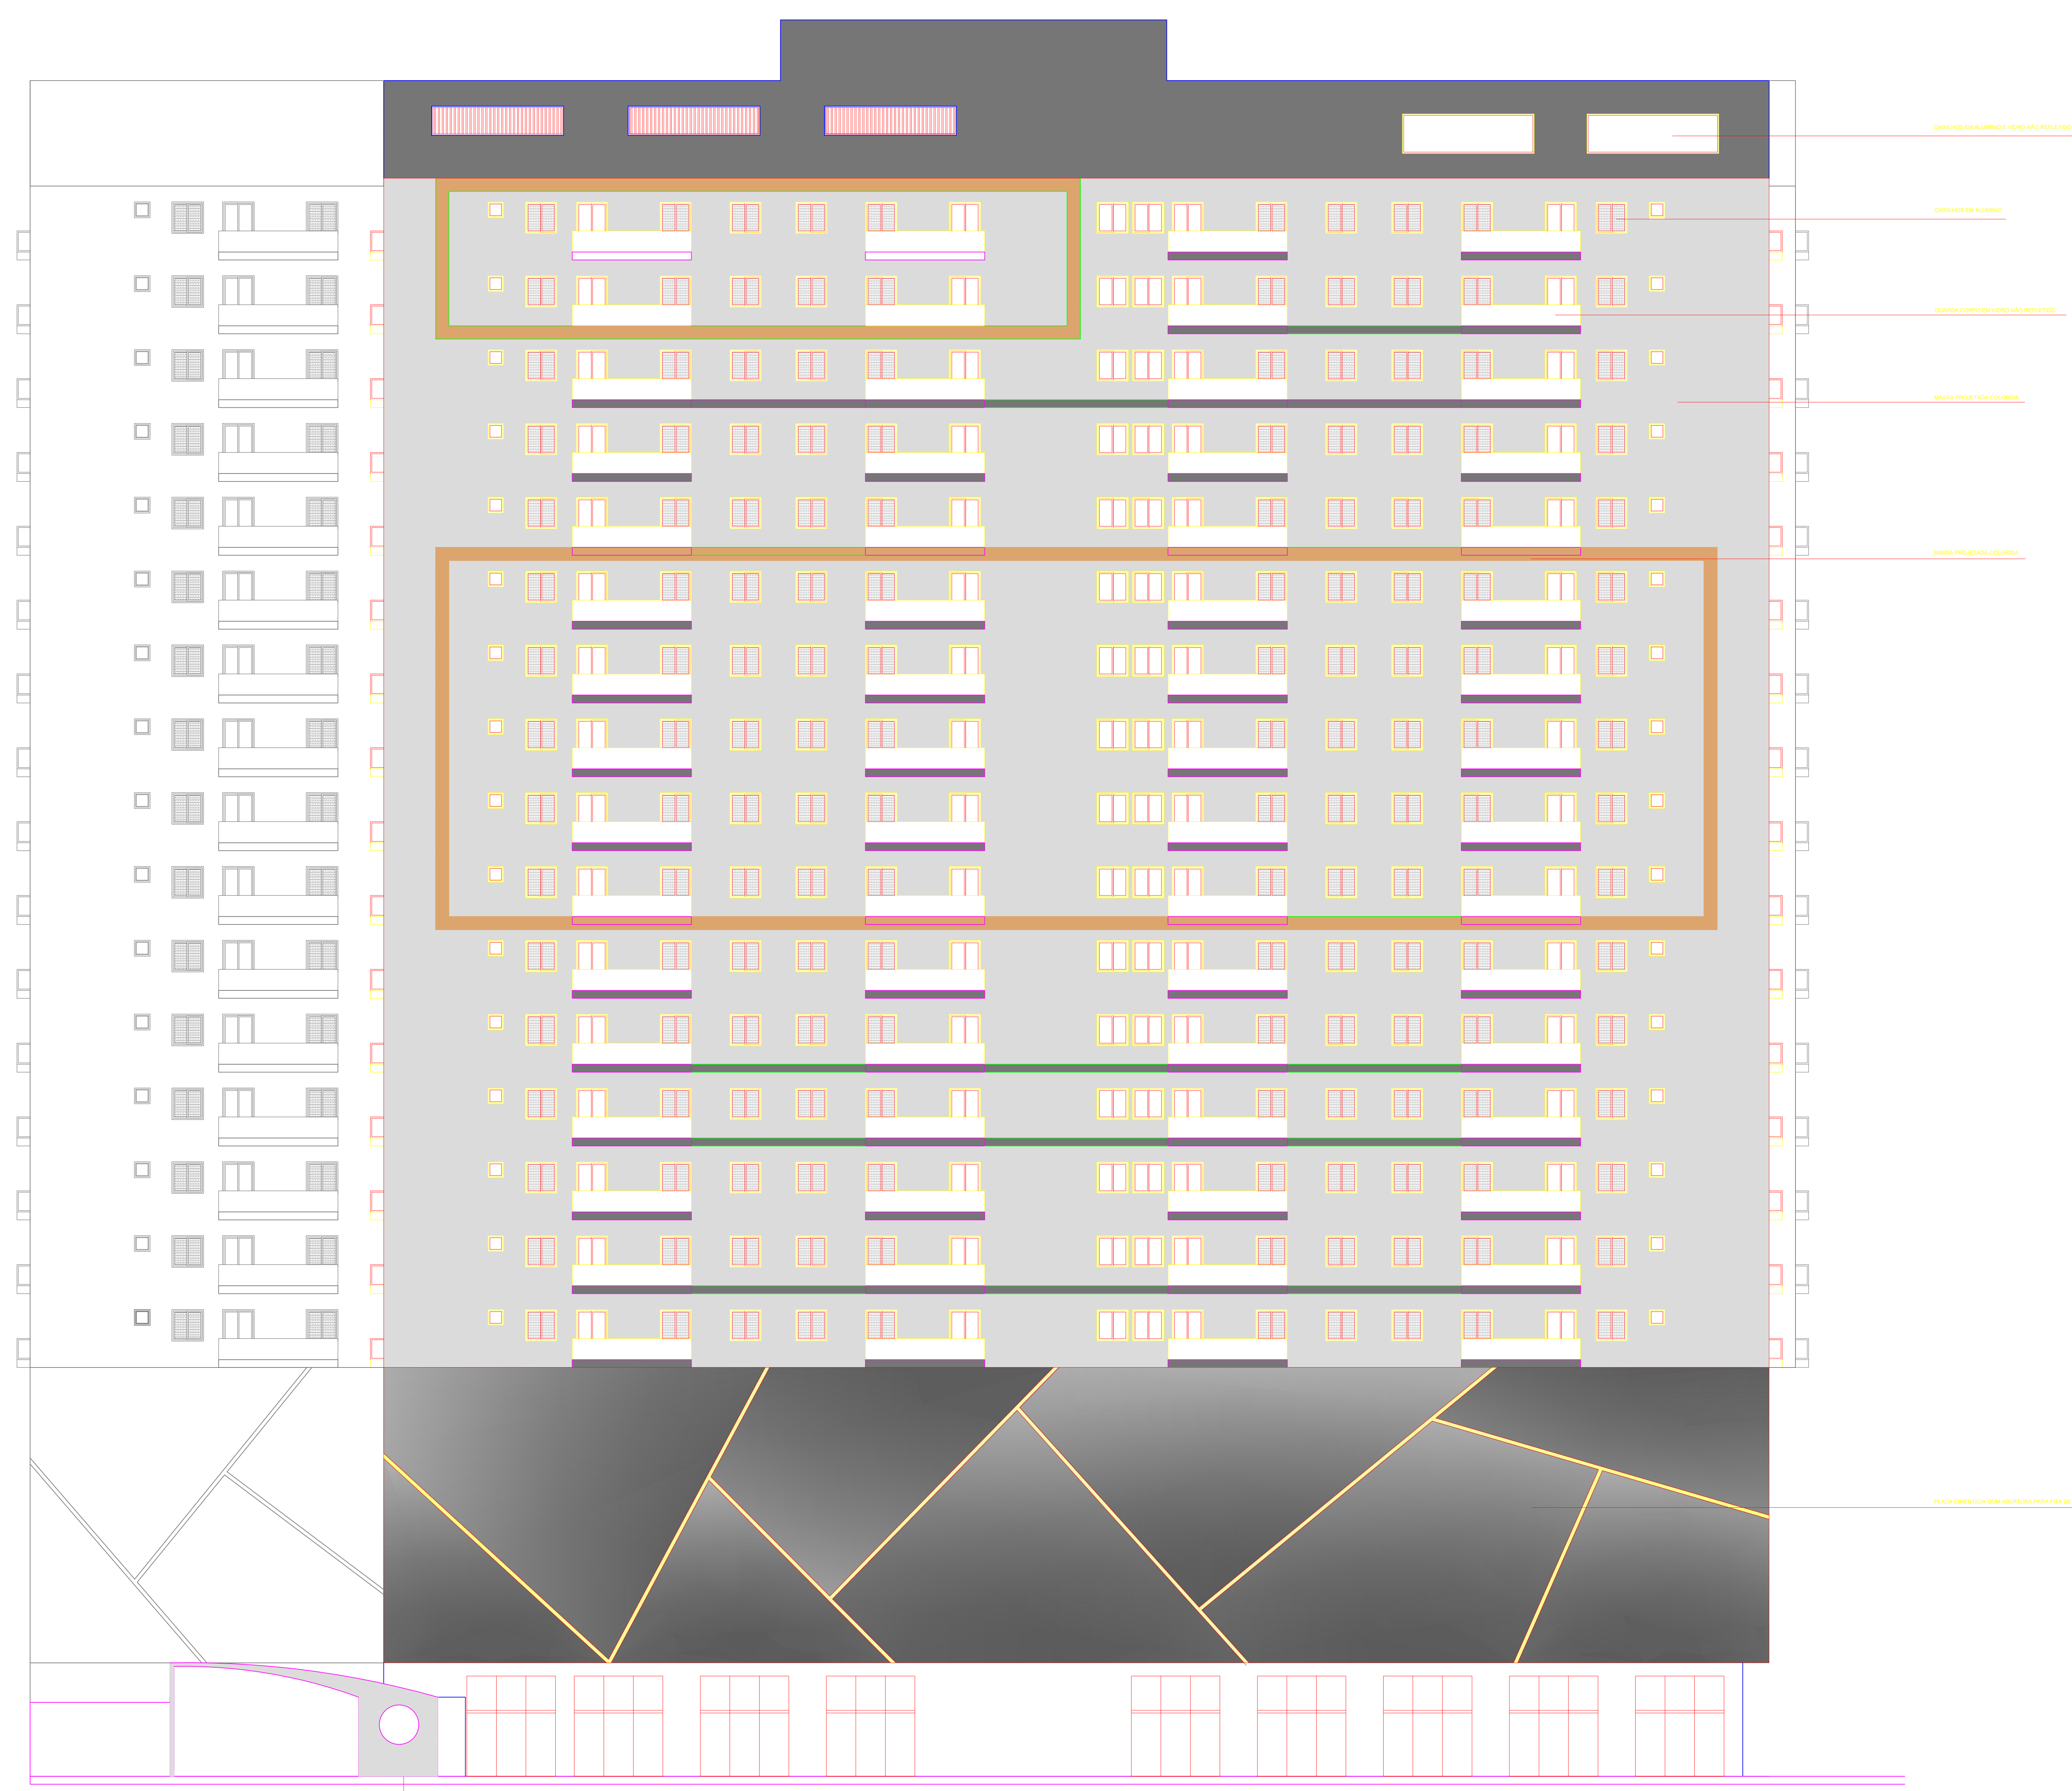

PARAPETOS EM ALUMINIO E VED. AC. 100% VED. 100%

PARAPETOS EM ALUMINIO

REDE DE DRENAGEM DE ÁGUA DAS CHUVA (REDE EXTERNA)

REDE DE DRENAGEM DE ÁGUA DAS CHUVA (REDE INTERNA)

REDE DE DRENAGEM DE ÁGUA DAS CHUVA (REDE INTERNA)

PLACAS DE PROTEÇÃO CONTRA QUAQUILIBRADO

FACHADA 04 - RUA MARQUÊS DE HERVAL
ESC. 1:100

PROJETO DE ARQUITETURA FOLHA: 11/11

FACHADA 04 ESCALA: 1:100
 OBRA: EDIFÍCIO PLURIHABITACIONAL E LOJAS COMERCIAIS
 LOCAL: RUA MARQUÊS DE HERVAL, 53, ESQ. RUA MANSUETO PIEROTTI,
 E AV. VISCONDE DE SÃO LEOPOLDO, VALONGO, SANTOS
 PROP. DRAFT INCORPORAÇÃO E EMPREENDIMENTOS LTDA

SITUAÇÃO SEM ESCALA	QUADRO DE ÁREAS
VIDE FOLHA 01/12	VIDE FOLHA 01/12

Projeto: DRAFT INCORPORAÇÃO E EMPREENDIMENTOS LTDA
 CFPJ: 35.940.080/0001-28
 Autor do projeto: Eng. CARLOS CARLOS GARCIA
 CREA: 01/049633