


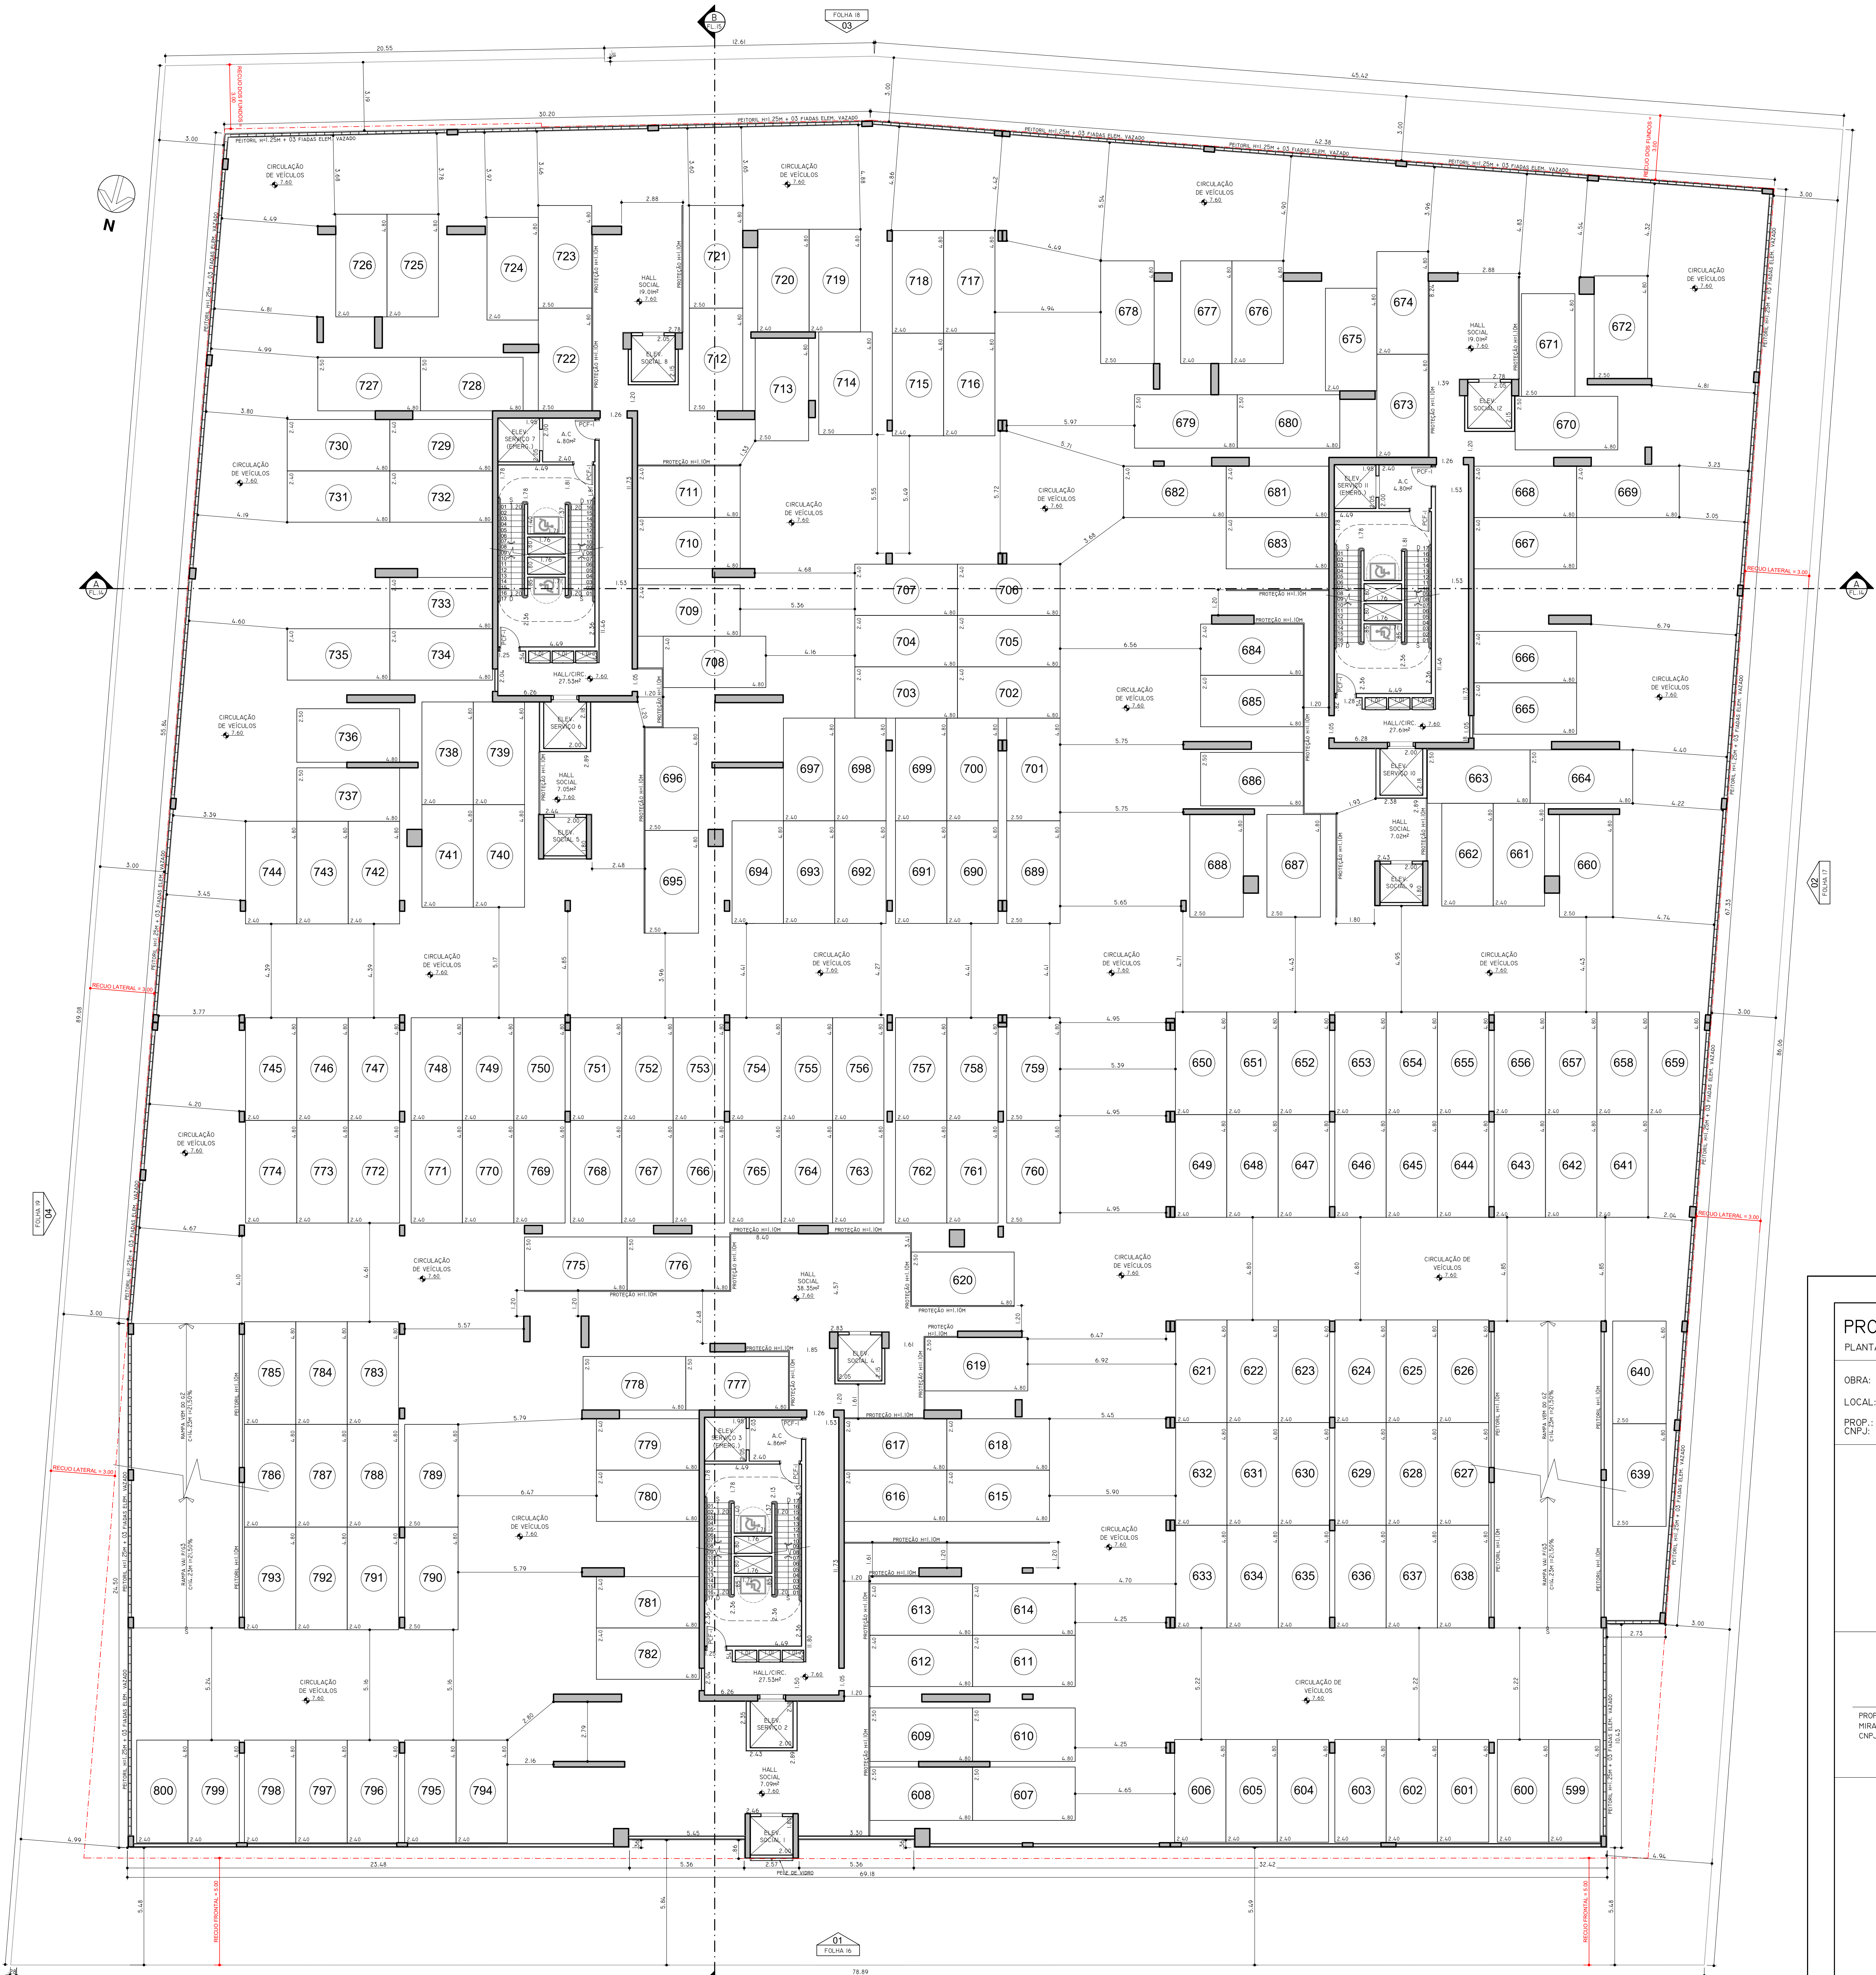

PLANTA MEZANINO G2
ESCALA: 1:125

PROJETO ARQUITETÔNICO		FOLHA
PLANTA - MEZANINO G2		04/19
ESCALA 1:125		
OBRA: PROJETO PARA CONSTRUÇÃO DE EDIFÍCIOS PLURI-HABITACIONAIS		
LOCAL: AVENIDA REI ALBERTO I, 192 - PONTA DA PRAIA - SANTOS/SP		
PROP.: MIRAMAR EMPREENDIMENTOS IMOBILIÁRIOS LTDA.		
CNPJ: 24.624.647/0001-52		
SITUAÇÃO S/ ESCALA		ÁREAS
VER FOLHA 01/19		VER FOLHA 01/19
PROPRIETÁRIO MIRAMAR EMPREENDIMENTOS IMOBILIÁRIOS LTDA. CNPJ: 24.624.647/0001-52		AUTOR DO PROJETO ROBERTO C. SAVIELLO ARQUITETO - CAU AS919-6
		RESPONSÁVEL TÉCNICO