



BLOCO A - BARRILETE  
ESCALA 1:125

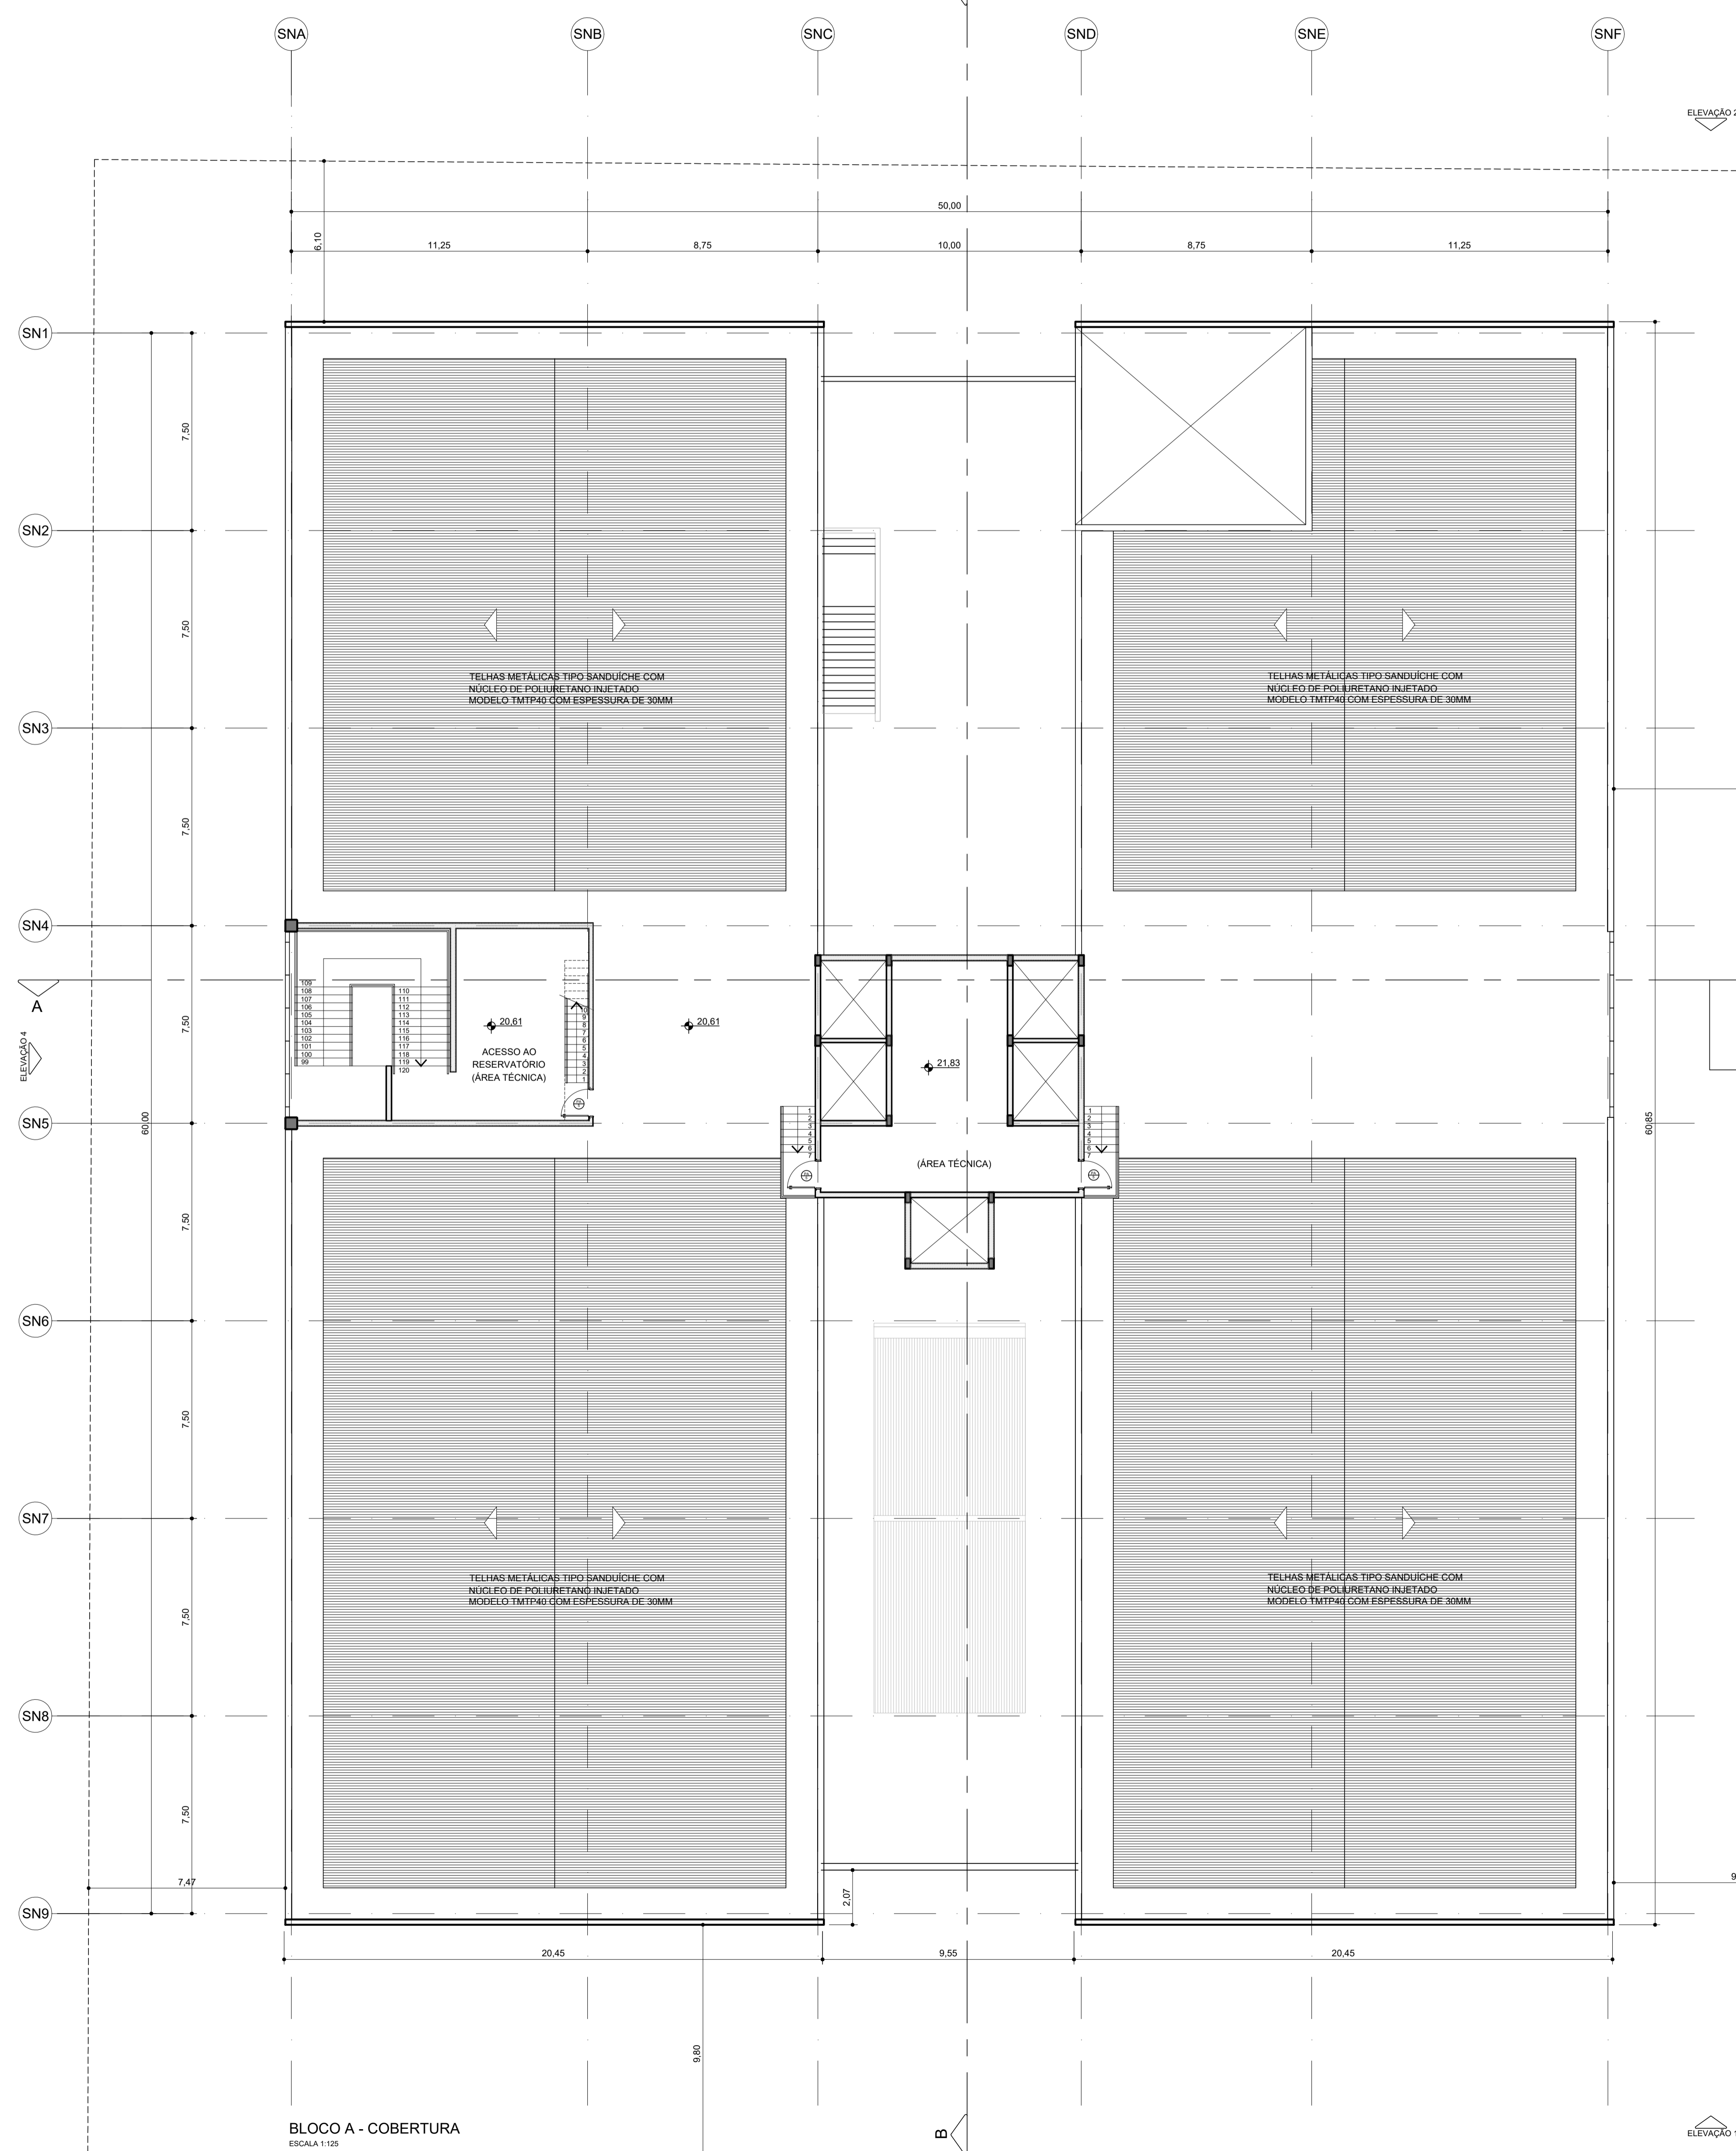

BLOCO A - COBERTURA  
ESCALA 1:125

ELEVACÃO 2

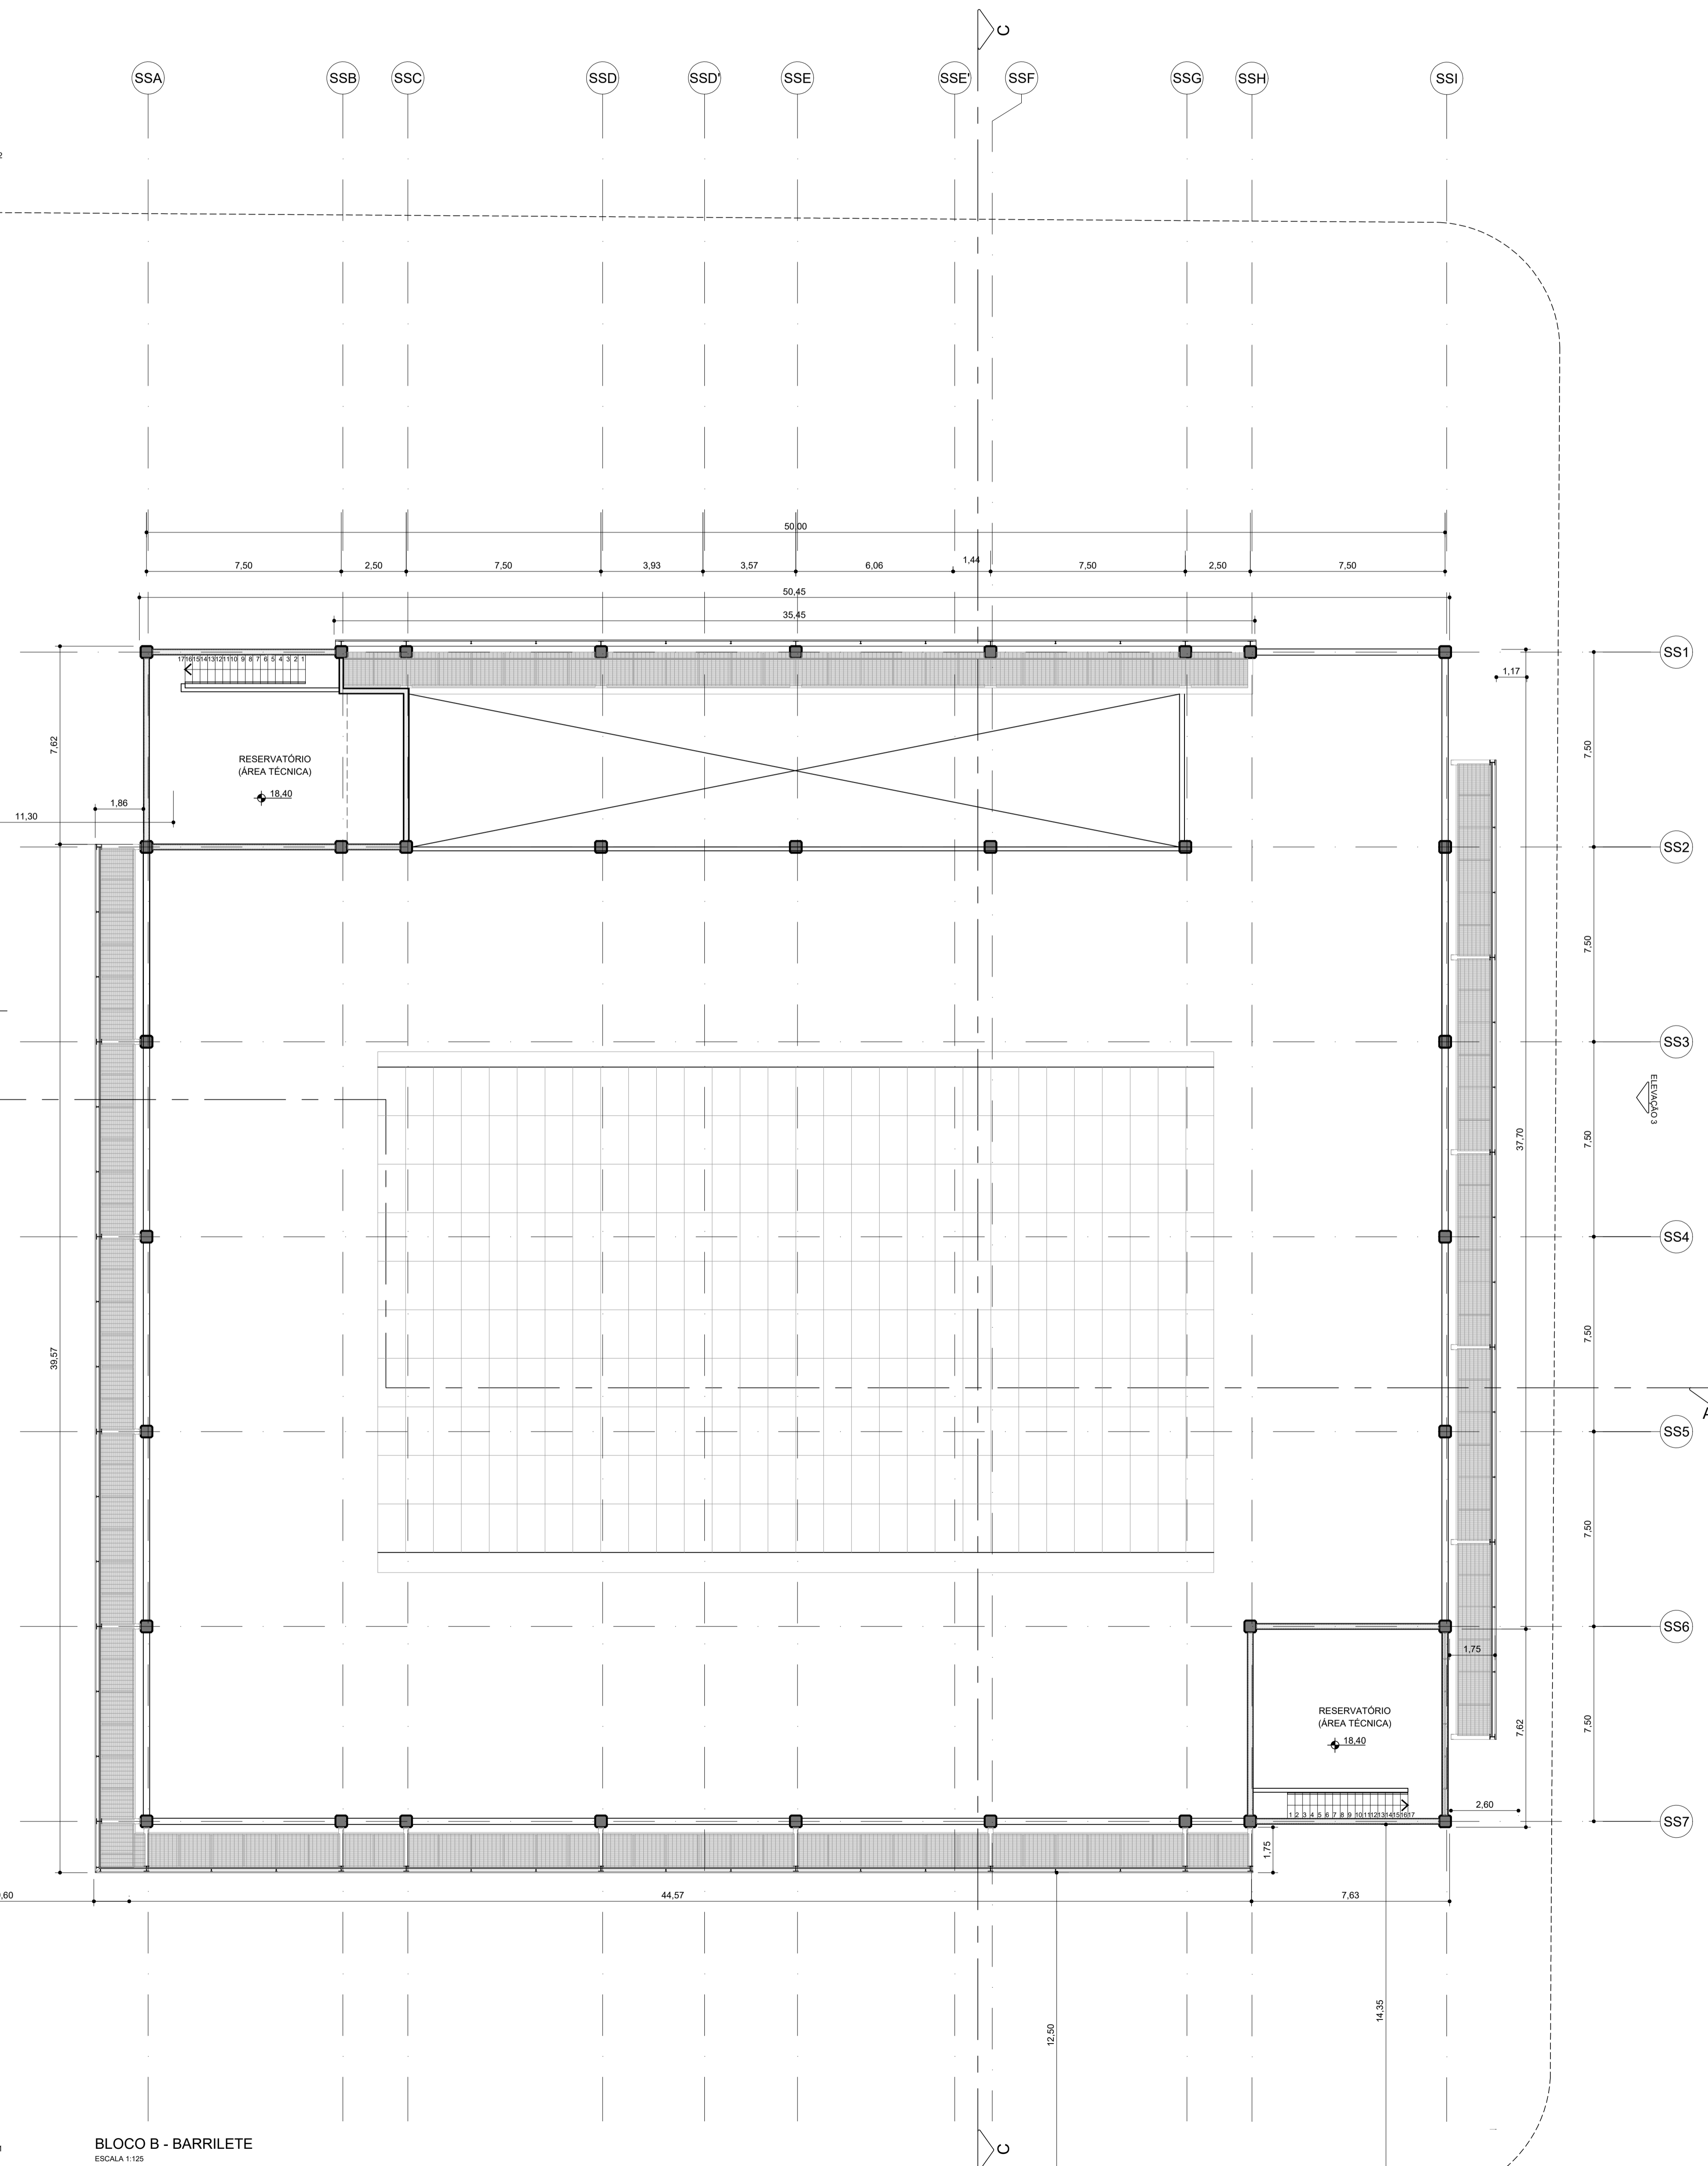

BLOCO B - BARRILETE  
ESCALA 1:125

<p><b>Título</b> PROJETO COMPLETO <b>BLOCO A COB / BARRILETE E BLOCO B - BARRILETE</b></p>		<p>Folha 07/09</p>
<p><b>Obra:</b> PROJETO MODIFICATIVO DO PROCESSO Nº 87486/2012-17 CONSTRUÇÃO DE COMPLEXO EDUCACIONAL (ENSINO FUNDAMENTAL, MÉDIO, CURSOS LIVRES E FACULDADE)</p>		
<p><b>Proprietário:</b> SENAI - SERVIÇO NACIONAL DE APRENDIZAGEM INDUSTRIAL</p>		
<p><b>Local:</b> AVENIDA ALMIRANTE SALDANHA DA GAMA, Nº 145 PONTA DA PRAIA - SANTOS / SP</p>		
<p><b>Lançamento:</b> 89.038.052.000</p>		<p><b>CEP:</b> 11030-401</p>
<p><b>Escala:</b> 1:125</p>		
<p>SITUAÇÃO S/ ESCALA</p>	<p>DECLARAMOS QUE A APROVAÇÃO DO PROJETO, POR PARTE DA PREFEITURA, NÃO IMPLICA NO RECONHECIMENTO DA POSSE OU DA TITULARIDADE DA PROPRIEDADE DO IMÓVEL, AOS SUBSCRITORES.</p>	
<p>VER FOLHA 01/09</p>	<p>RESPONSÁVEL REPRESENTANTE LEGAL: GONÇALVES TROPENHA</p>	
<p>ÁREAS (m²)</p>	<p>AUTOR DO PROJETO: DR. RODOLFO FERREIRA MARTINS DA SILVA R.L.T.: 5120299000101</p>	
<p>VER FOLHA 01/09</p>	<p>RESPONSÁVEL TÉCNICO: DR. RODOLFO FERREIRA MARTINS DA SILVA R.L.T.: 5120299000101</p>	