
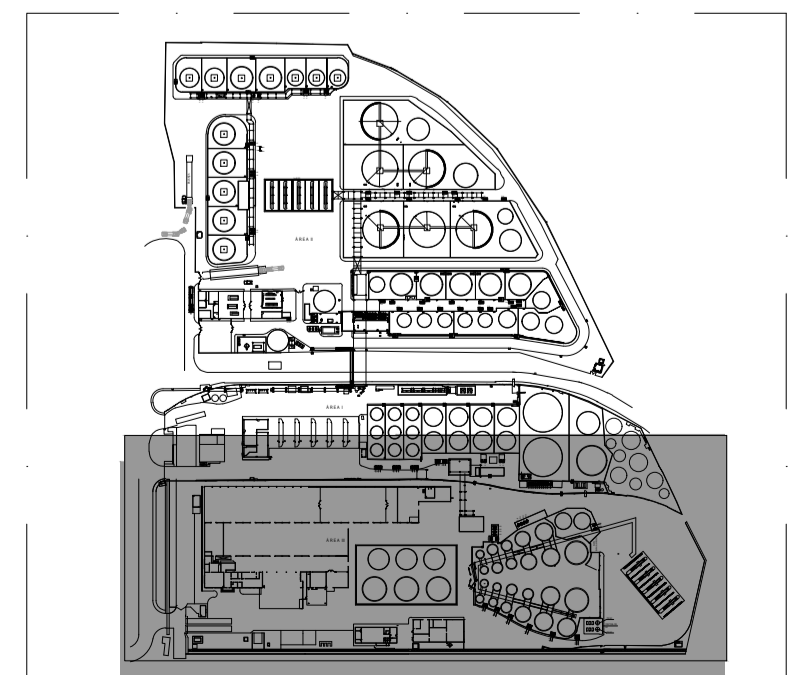


LEGENDA DA PLANTA DE RISCO	
	- CHAVE ELÉTRICA PRINCIPAL (SUBESTAÇÃO ELÉTRICA)
	- CHAVE ELÉTRICA SECUNDÁRIA
	- PRODUTO PERIGOSO - LÍQUIDO INFLAMÁVEL
	- VASO SOB PRESSÃO
	- CENTRAL PREDIAL DE GLP
	- GRUPO MOTOGERADOR
	- SAÍDA FINAL DA ROTA DE FUGA
	- DIREÇÃO DO FLUXO DA ROTA DE FUGA
	- TANQUES COM LÍQUIDOS INFLAMÁVEIS E COMBUSTÍVEIS CLASSE II E III-A
	- PLATAFORMA DE CARREGAMENTO DE LÍQUIDOS COMBUSTÍVEIS E INFLAMÁVEIS
	- ÁREA DE PIG (CASA DE MANOBRAS) DE LÍQUIDOS COMBUSTÍVEIS E INFLAMÁVEIS
	- BOMBAS DE TRANSFERÊNCIA DE LÍQUIDOS COMBUSTÍVEIS E INFLAMÁVEIS
	- GALPÃO DE RESÍDUOS INFLAMÁVEIS
	- TANQUES COM LÍQUIDOS COMBUSTÍVEIS CLASSE III-B
	- TANQUES COM LÍQUIDOS INCOMBUSTÍVEIS
	- RISCO ELÉTRICO
	- CCM
	- CENTRAL DE GLP
	- VASO SOB PRESSÃO
	- GERADOR
	- PONTO DE ENCONTRO
	- CASA DA BRIGADA
	- PONTO DE ENCONTRO (PIE/PM)

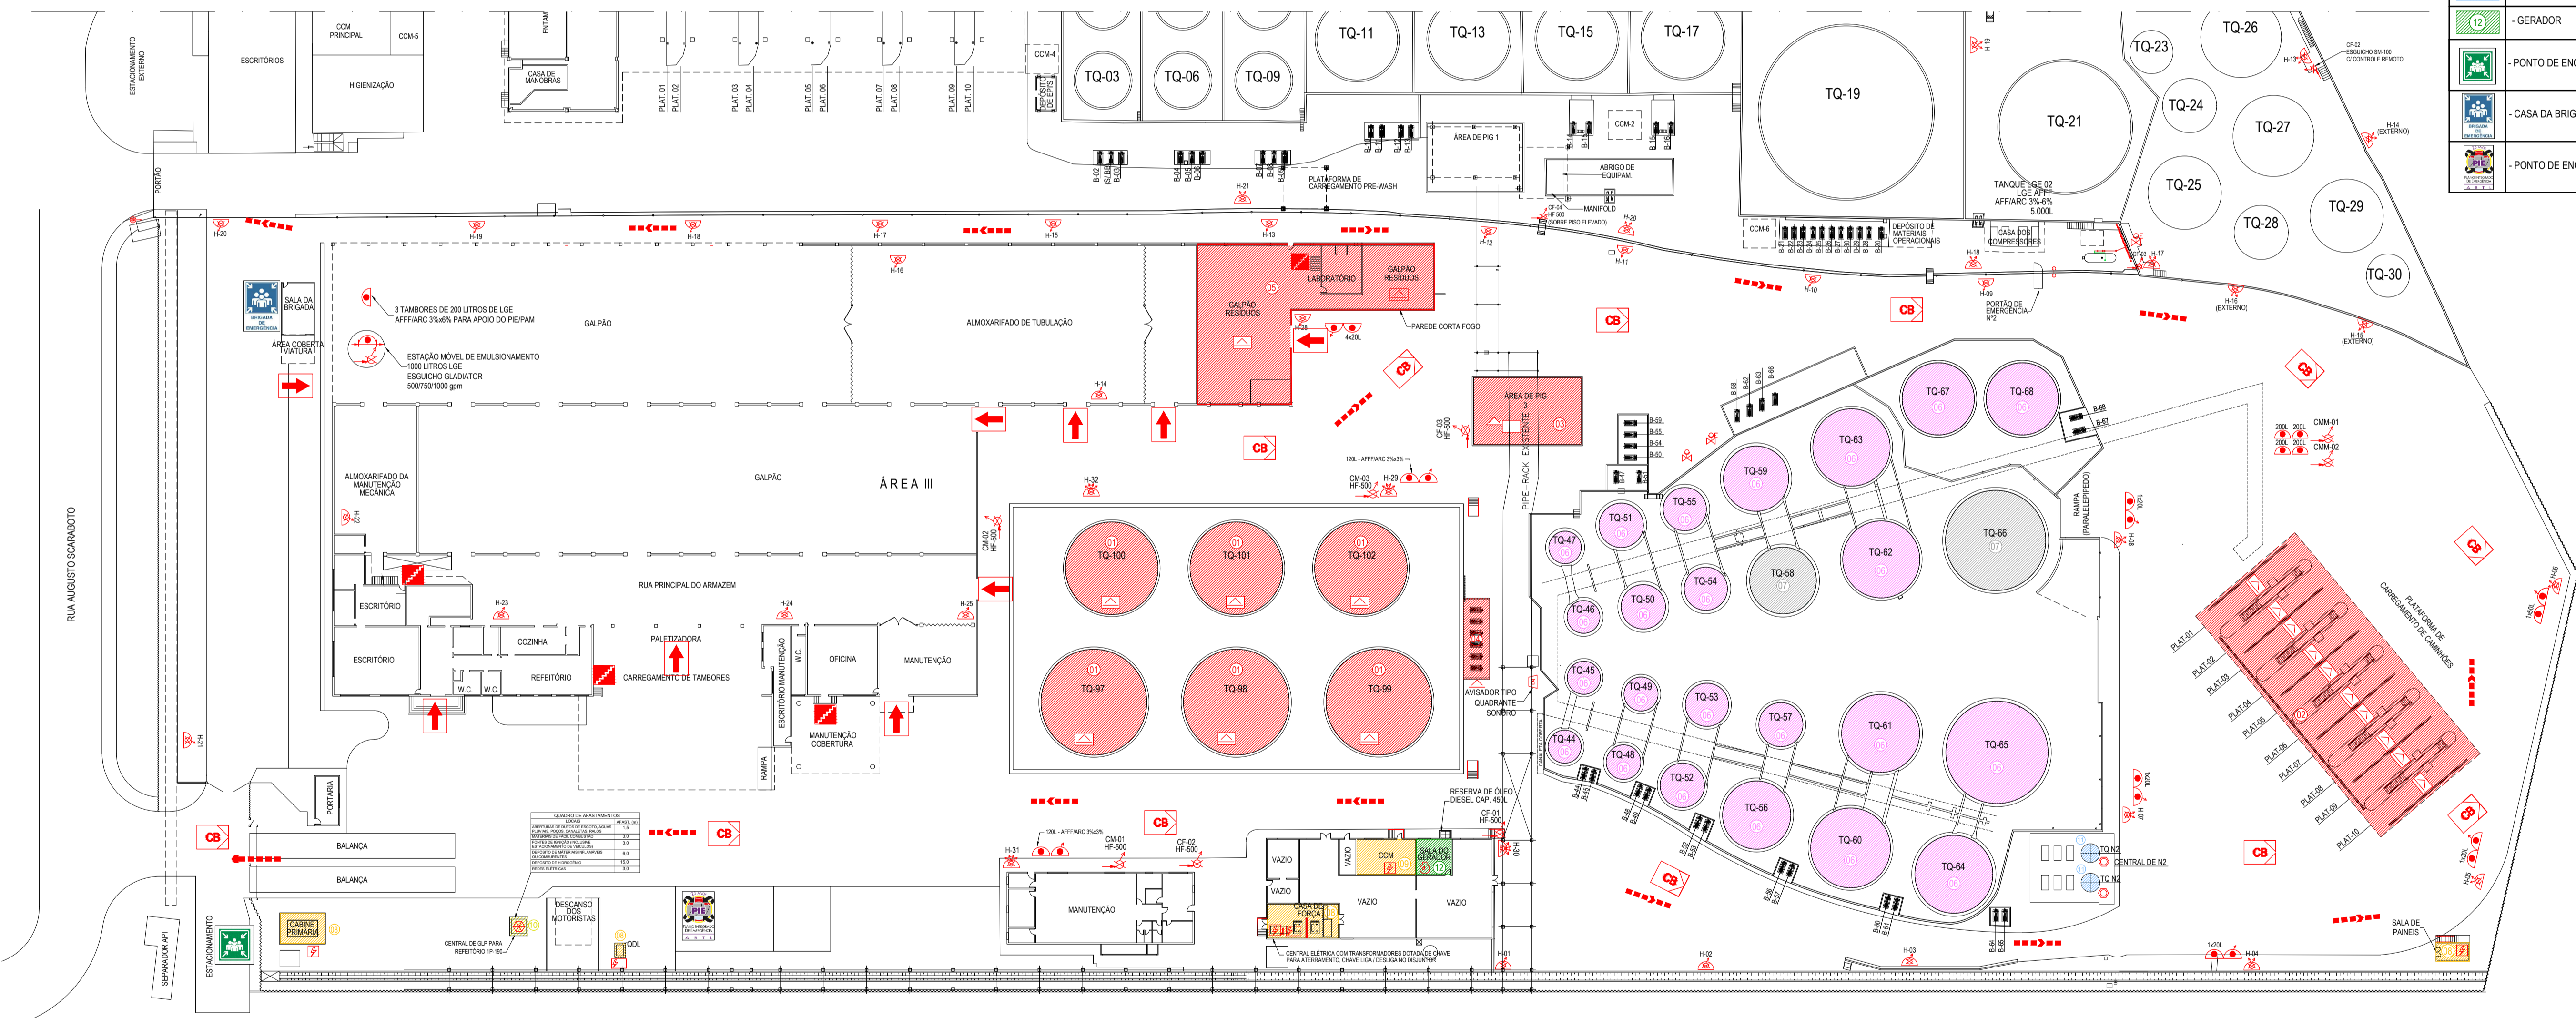

PLANTA CHAVE

PROPRIETÁRIO/RESPONSÁVEL PELO USO: STOLTHAVEN Santos Ltda. RESPONSÁVEL TÉCNICO: SANDRO CORREIA COIMBRA MAGOSSO - CREA 5069090248

PROJETO TÉCNICO DE SEGURANÇA CONTRA INCÊNDIO
PLANTA DE RISCOS - ÁREA III
 OCUPAÇÃO: PARQUE DE TANQUES
 LOCAL: RUA AUGUSTO SCARBOTO, 54/215/245 - ALEMOA - SANTOS/SP
 PROPRIETÁRIO/RESPONSÁVEL PELO USO: STOLTHAVEN Santos Ltda.
 RESPONSÁVEL TÉCNICO: SANDRO CORREIA COIMBRA MAGOSSO - CREA 5069090248 ESCALA: 1:500
 ASSUNTO: ROTA DE FUGA E RISCOS
 ÁREA DO TERRENO: 90.306,94m² ÁREA CONSTRUÍDA: 30.138,26m² DATA: 09/05/2018

