

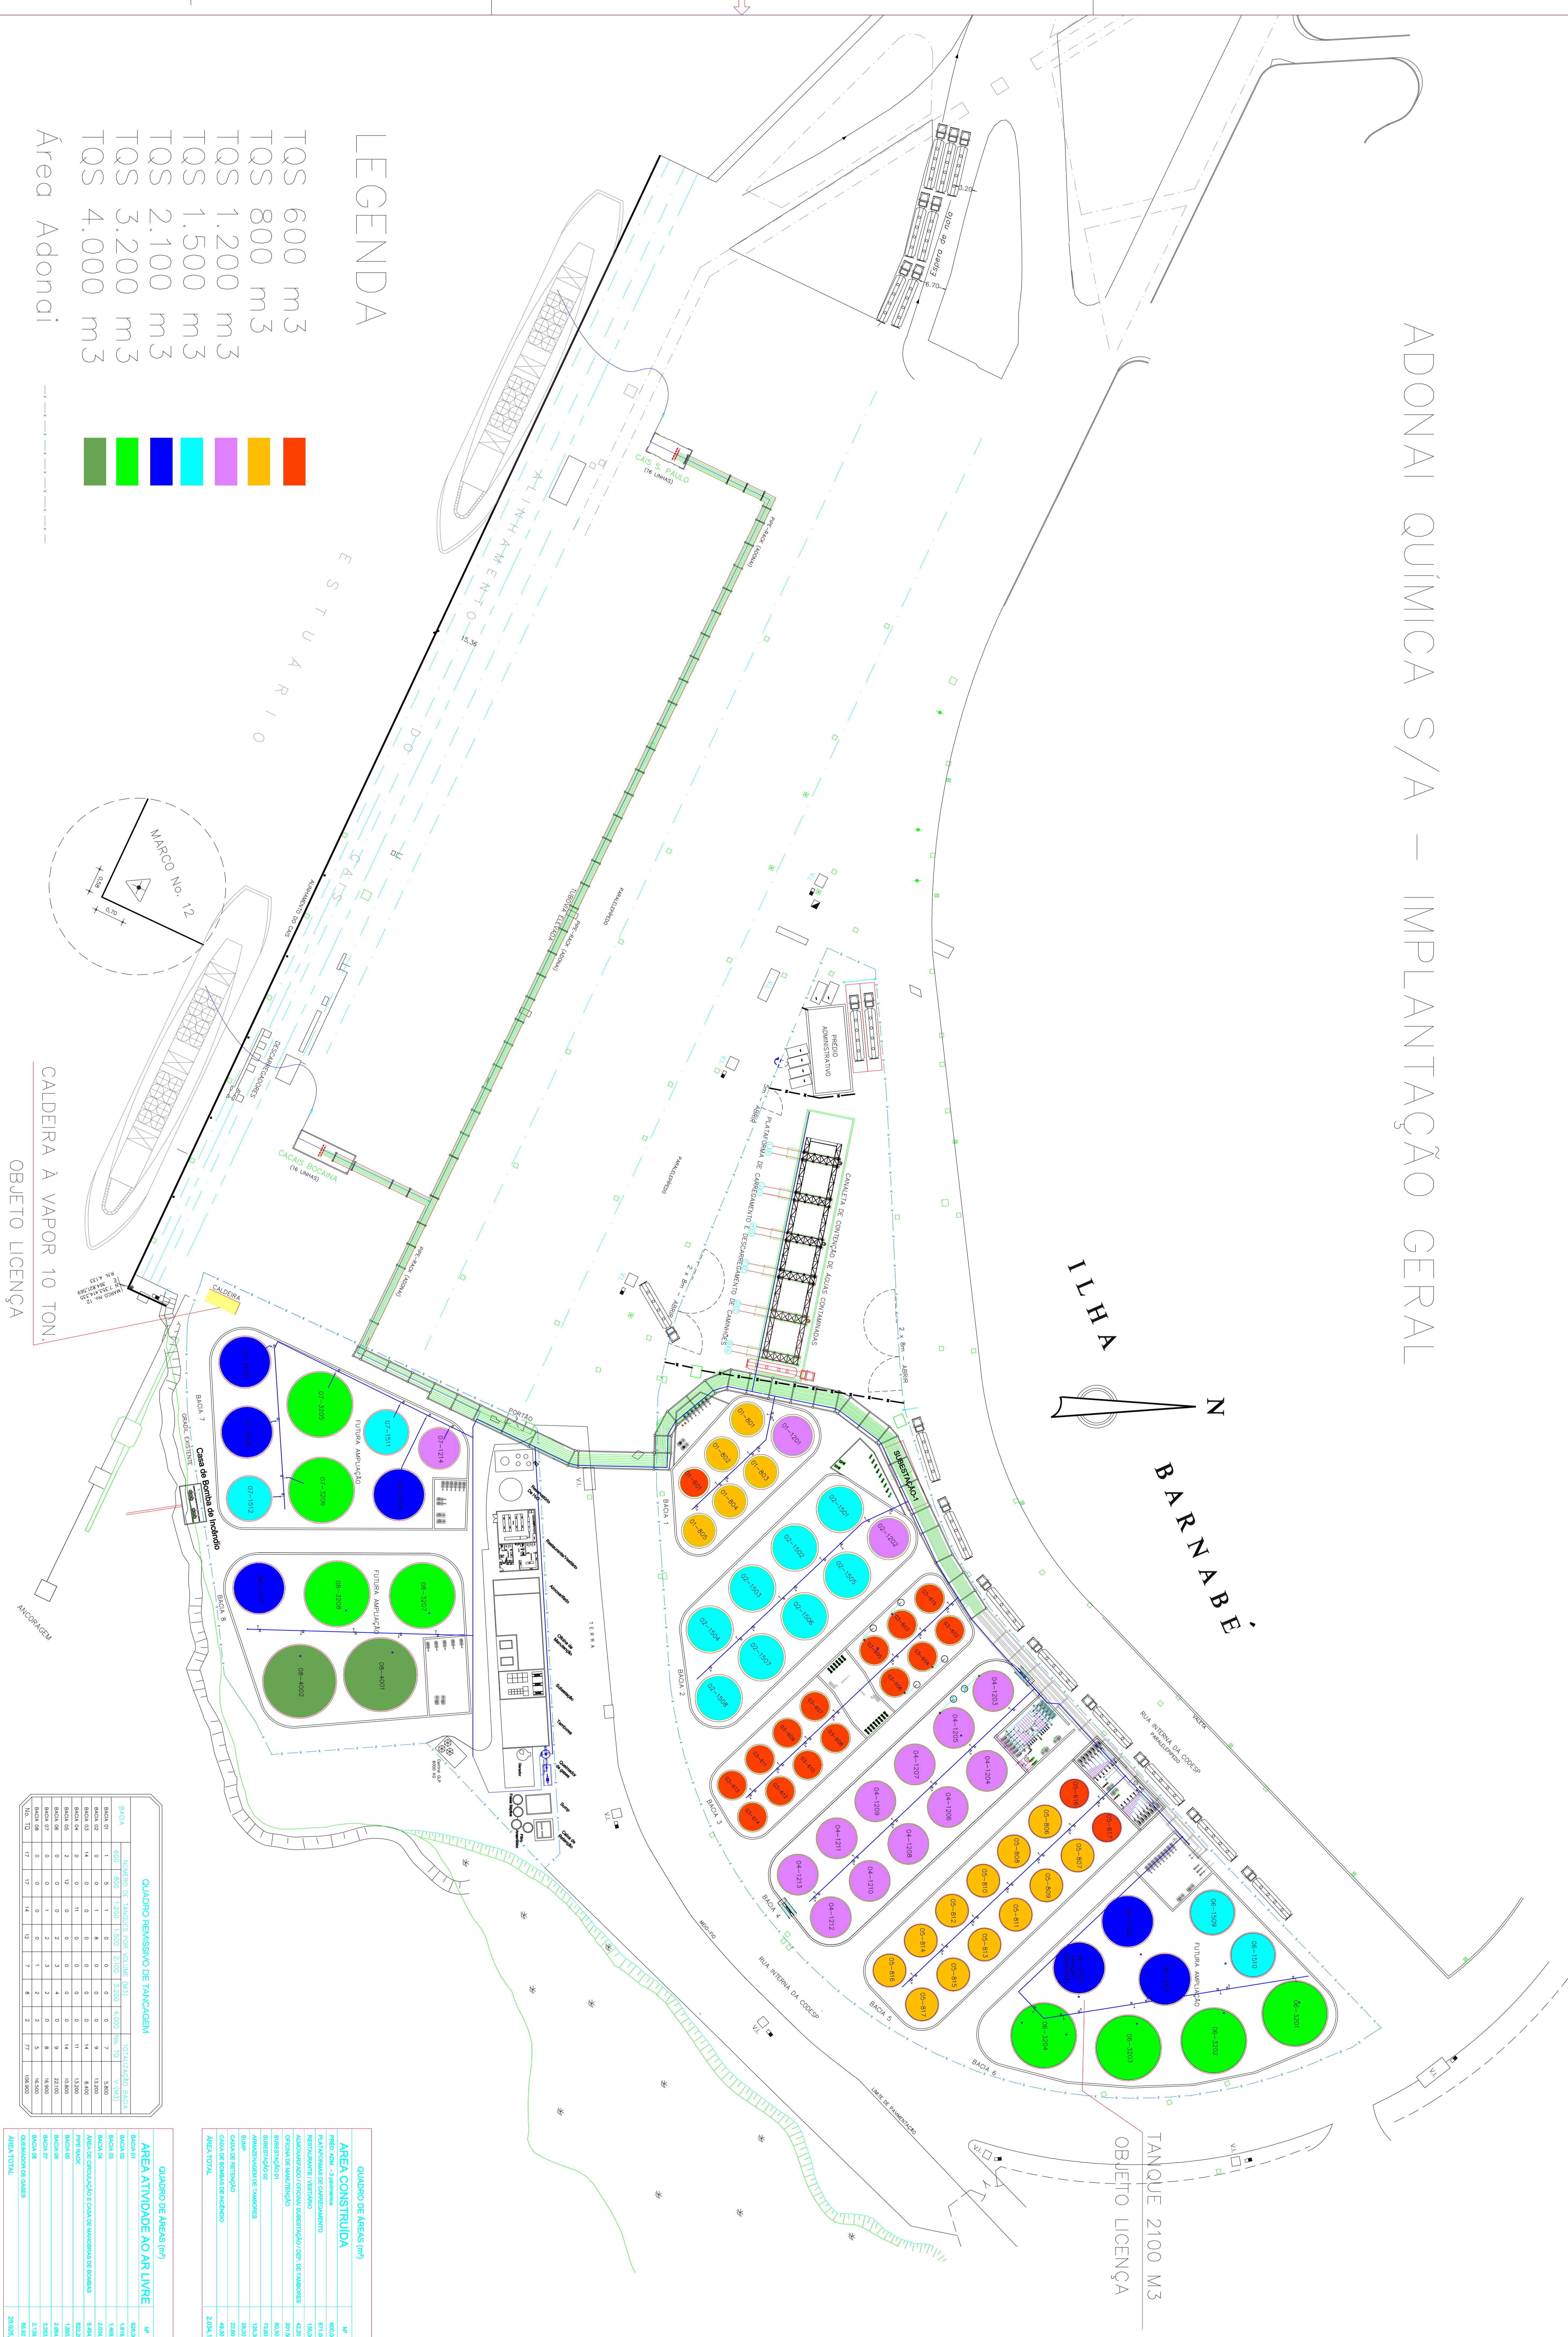


# ADONAI QUÍMICA S/A – IMPLANTAÇÃO GERAL

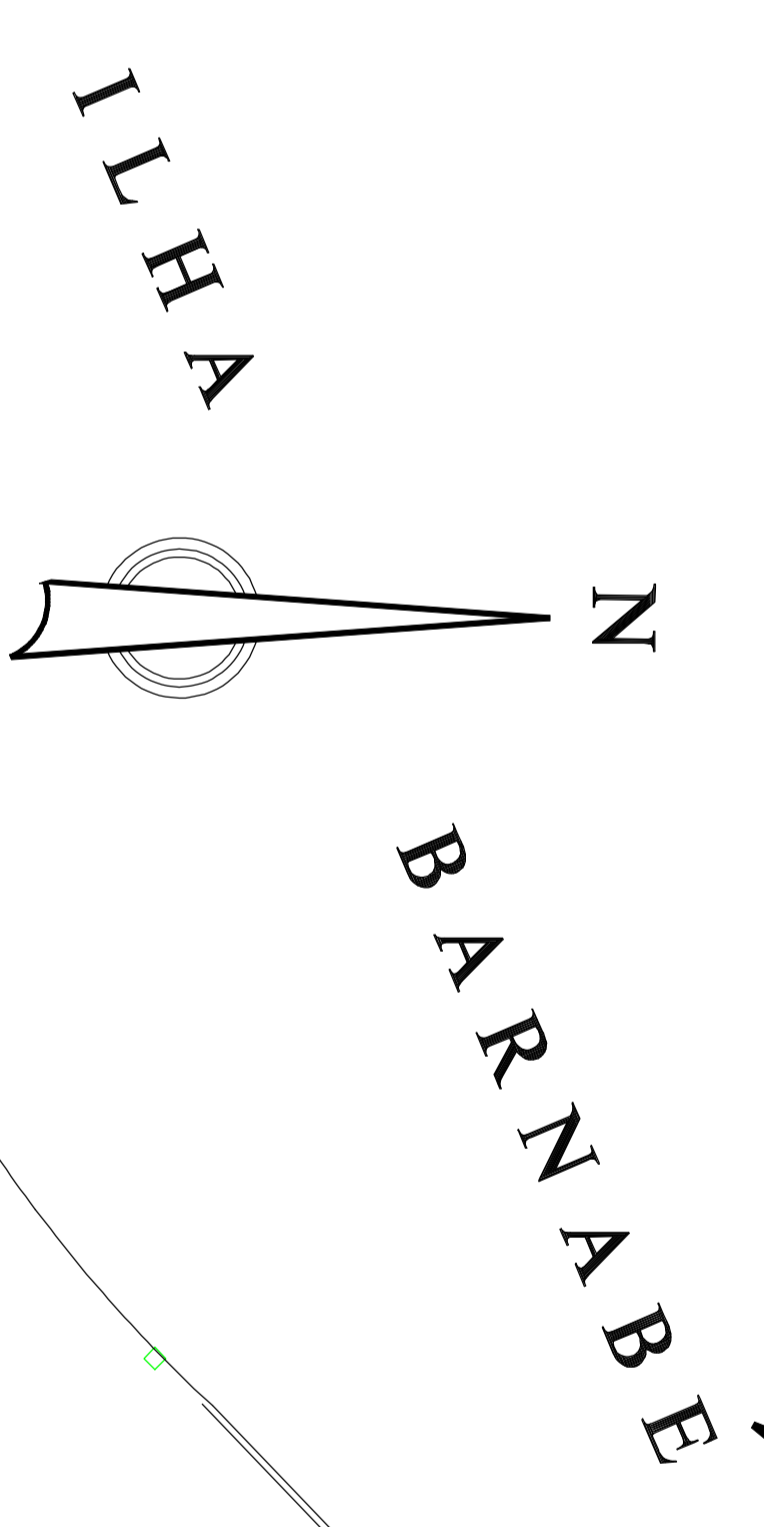

## LEGENDA

- TQS 600 m<sup>3</sup>
  - TQS 800 m<sup>3</sup>
  - TQS 1.200 m<sup>3</sup>
  - TQS 1.500 m<sup>3</sup>
  - TQS 2.100 m<sup>3</sup>
  - TQS 3.200 m<sup>3</sup>
  - TQS 4.000 m<sup>3</sup>
- Área Adonai

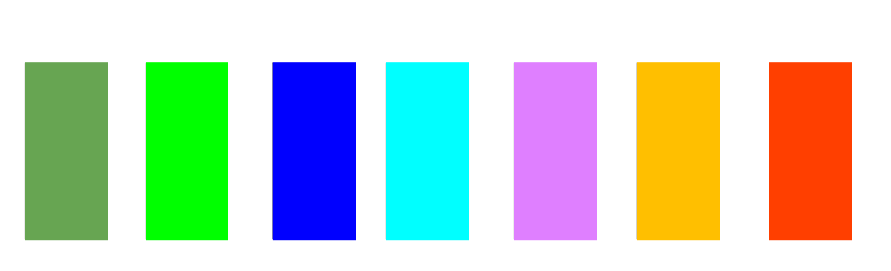


OBJETO LICENÇA

OBJETO LICENÇA


ÁREA ATIVIDADE AO AR LIVRE	m²
ÁREA TOTAL	2.004,10

NOTAS GERAIS

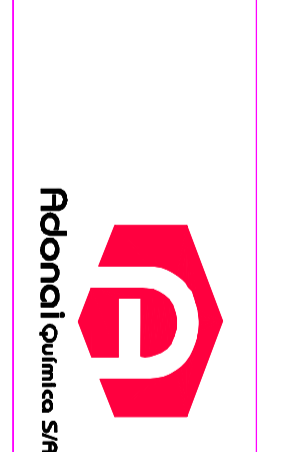

DATA:	04/02/2011	TIPO DE APROVADO:	OPVA
PROJETO:	ESTRUTURA	ESTABELECIDO:	TERMINAL DE GRANIS LÍQUIDOS – ILHA BARNABÉ
ESPECIFICAÇÃO:	INC. TUBOS/CONTÊDOR	PROJETO:	PROJETO ADONAI
ESCALA:	1:1000	FECHA:	LAY OUT GERAL
		ÁREA DO TERRENO:	27.560,00 m <sup>2</sup>

24/04/11